

MAPA DO CELÓW PROJEKTOWYCH  
SKALA 1 : 500

woj. śląskie  
Jednostka ewidencyjna Przysów  
Obręb Wola Mokreńska (0013)  
Działka nr 192, 261/1  
Obręb Smyków (0008)  
Działka nr 81

GK.6641.3639.2015

Granice działek ewidencyjnych o numerach 192; 181, 261/1 wniesiono na podstawie współrzędnych obliczonych z operatów skaliennych nr 512.323.311; 512.323.270 oraz operatu GK.6641.3639.2015r.  
Granice działek oznaczono kolorem zielonym

Mapę sporządził geodeta uprawniony Robert Odziejewski  
Data 22.09.2016 r.


Układ współrzędnych prostokątnych 2000 (18)  
Układ Odniesienia Kronsztad 86  
Mapa zasadnicza 6.142.33.10.3.1  
6.142.33.10.3.2  
6.142.33.10.4.1  
6.142.33.10.4.3  
6.142.33.10.4.4

Niniejszy projekt został sporządzony, na kopii mapy do celów projektowych zarejestrowanej w KERG pod nr.GK.6641.3639.2015 z dn. 22.09.2016

rura dwudzielną RHDPE Ø110 L=6,6m.

rura dwudzielną RHDPE Ø110 L=6,2m.

rura dwudzielną RHDPE Ø110 L=6,0m; L=8,0m; L=5,5m; L=6,3m.

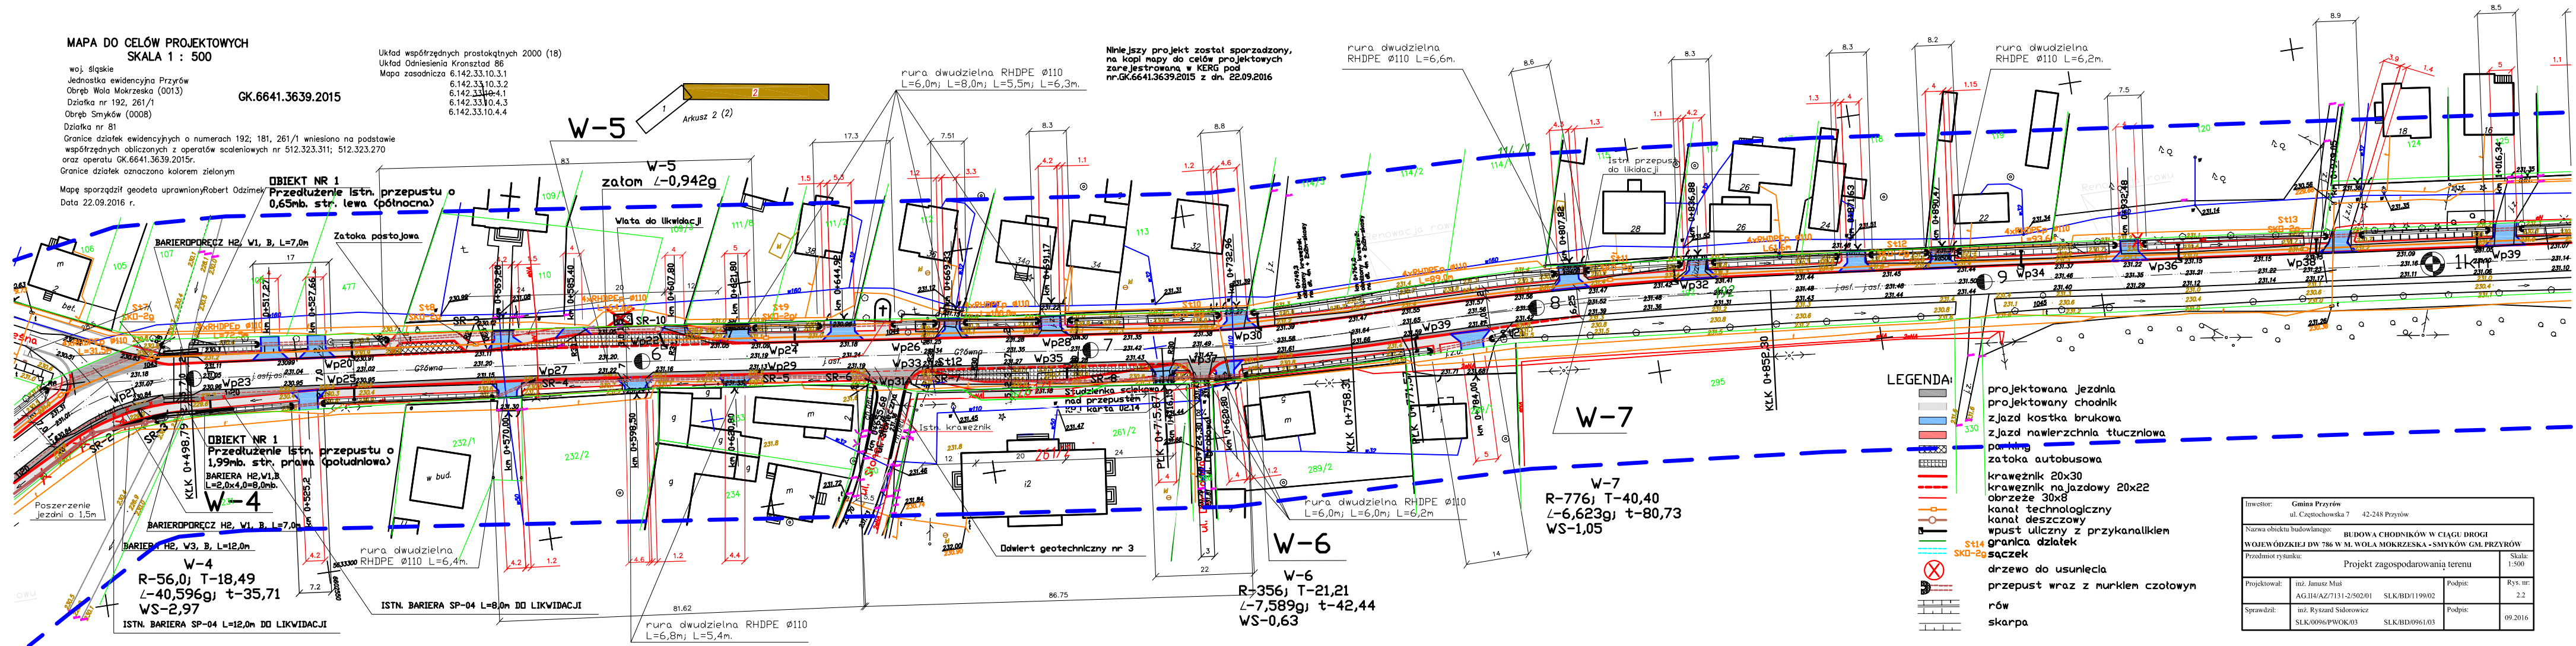

LEGENDA:

- projektowana jezdnia
- projektowany chodnik
- zjazd kostka brukowa
- zjazd nawierzchnia tłuczniowa
- parking
- zatoka autobusowa
- krawężnik 20x30
- krawężnik najazdowy 20x22
- obrzeże 30x8
- kanal technologiczny
- kanal deszczowy
- wpust uliczny z przykanalikiem
- granica działek
- Sz14 SKD-2g
- drzewo do usunięcia
- przepust wraz z murkiem czołowym
- rów
- skarpa

Investor:	Gmina Przysów	ul. Częstochowska 7	42-248 Przysów
Nazwa obiektu budowlanego:	BUDOWA CHODNIKÓW W CIĄGU DROGI		
WOJEWÓDZKIEJ DW 786 W M. WOLA MOKREŃSKA - SMYKÓW GM. PRZYSÓW			
Przedmiot rysunku:	Projekt zagospodarowania terenu		
Projektował:	inż. Janusz Muś	AG.14/AZ/7131-2/502/01	SLK/BD/1199/02
Sprawił:	inż. Ryszard Sidorowicz	SLK/0096/PWOK/03	SLK/BD/0961/03
Rys. nr:	2.2	Podpis:	09.2016