

projektowana jezdnia
projektowany chodnik
zjazd kostka brukowa
zjazd nawierzchnia tłuczniowa
parking
zátoka autobusowa
krawężnik 20x30
krawężnik na jezdni 20x22
obrzeże 30x8
kanał technologiczny
kanał deszczowy
wpust uliczny z przykanalikiem
granica działek
sączek
drzewo do usunięcia
przepust wraz
z murkiem czołowym
rów
skarpa


GK.6641.3639.2015

woj. śląskie
Jednostka ewidencyjna Przyrów
Obręb Wola Makrzecka (0013)
Działka nr 192, 261/1
Obręb Smyków (0008)
Działka nr 81
Granice działek ewidencyjnych o numerach 192; 181, 261/1 wniesiono na podstawie
współrzędnych obliczonych z operatów scalieniowych nr 512.323.311; 512.323.270
oraz operatu GK.6641.3639.2015r.
Granice działek oznaczono kolorem zielonym

Mapę sporządził geodeta uprawniony Robert Odzimek
Data 22.09.2016 r.

Układ współrzędnych prostokątnych	2000 (18)
Układ Odniesienia	Kronsztad 86
Mapa zasadnicza	6.142.33.09.4.2
	6.142.33.09.4.4
	6.142.33.10.3.1

Niniejszy projekt został sporządzony,
na kopi mapy do celów projektowych
zarejestrowaną w KERG pod
nr.GK.6641.3639.2015 z dn. 22.09.2016

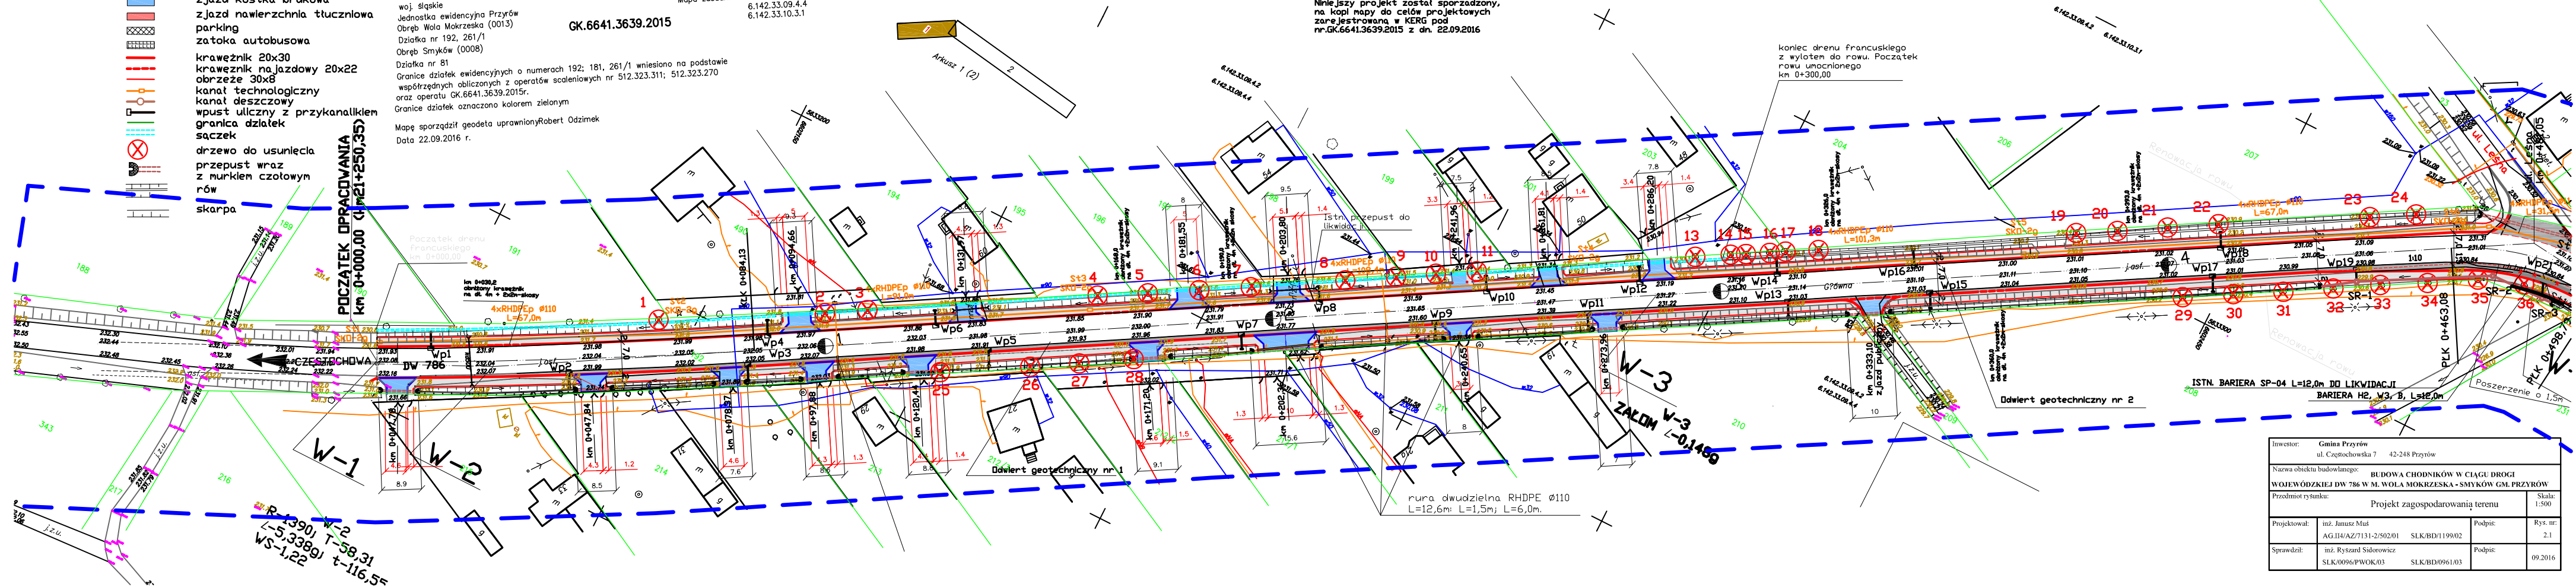

Investor:	Gmina Przyrów ul. Częstochowska 7 42-248 Przyrów		
<p style="text-align: center;">Nazwa obiektu budowlanego: BUDOWA CHODNIKÓW W CIĄGU DROGI WOJEWÓDZKIEJ DW 786 W M. WOLA MOKRZEŚKA - SMYKÓW GM. PRZYRÓW</p>			
Przedmiot rysunku:			Skala: 1:500
Projekt zagospodarowania terenu			
Projektował:	inż. Janusz Muś A.G.14/AZ/7131-2/502/01 SLK/BD/1199/02	Podpis:	Rys. nr: 2.1
Sprawdził:	inż. Ryszard Sidorowicz SLK/0096/PWOK/03 SLK/BD/0961/03	Podpis:	09.2016