




RZUT

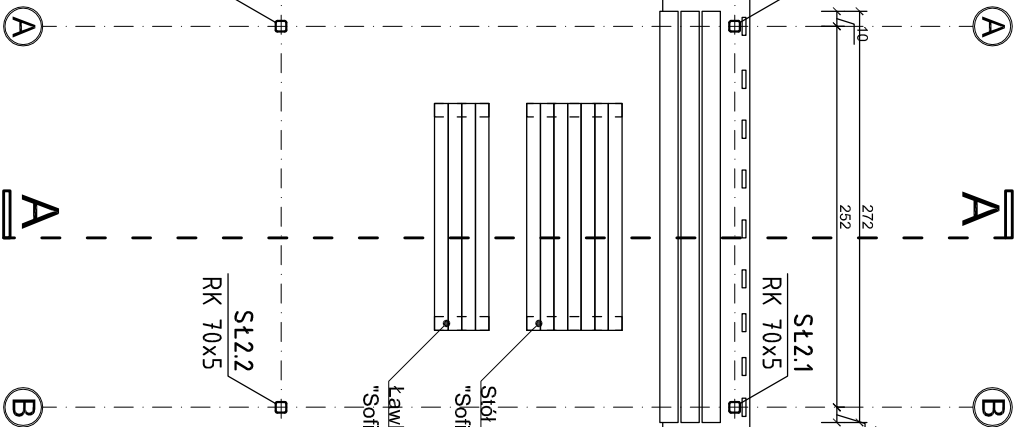


RZUT KONSTR. DA

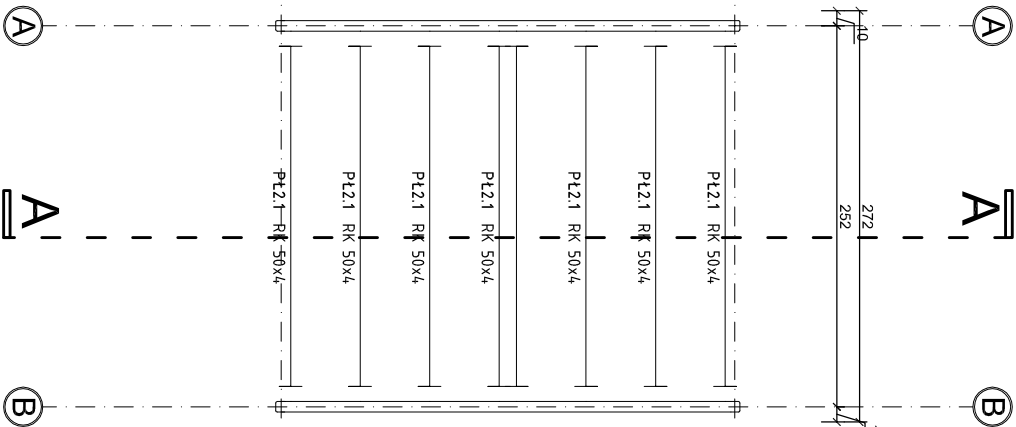


RZUT DACHU

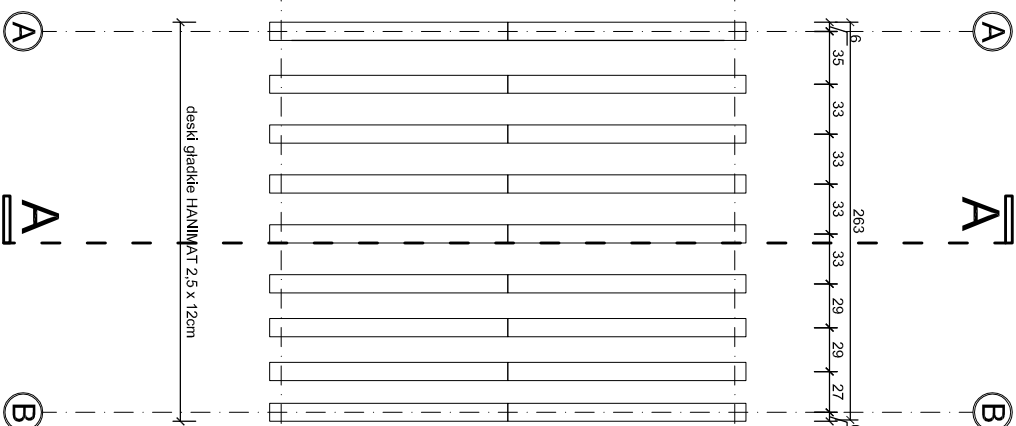

PRZEMKROJ A-A

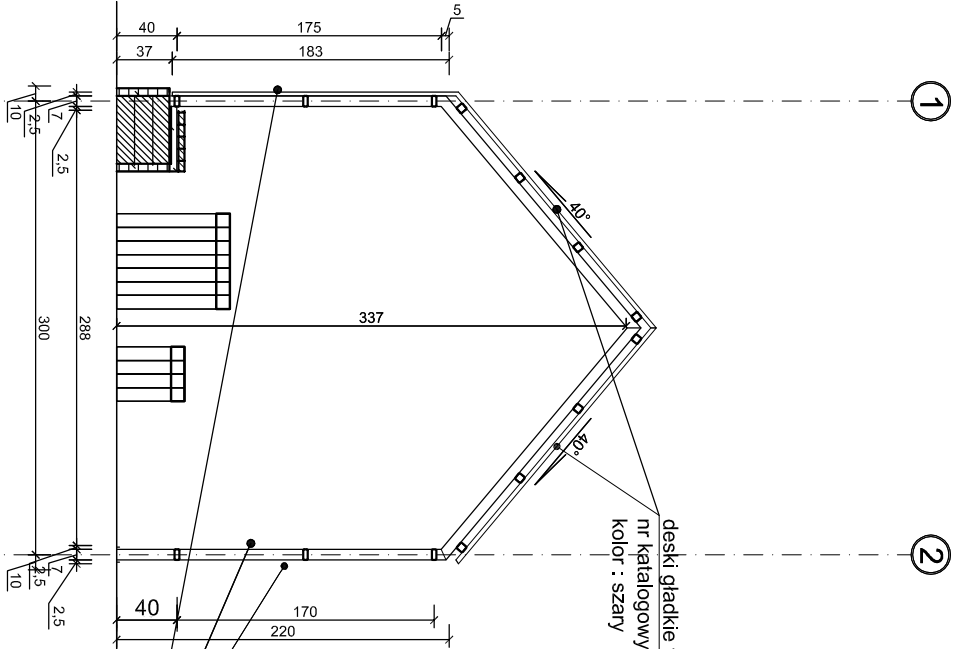

| | | | |
|---|--|---|---|
| <p>ELŻBIETA SZYMONIK - KALOTA</p> <p>CZĘSTOCHOWA, ul. MICHAŁOWSKIEGO 14/22</p> <p>tel. 880-499-984, biuro@studiotort.pl</p> | |  | |
| <p>PROJEKT BUDOWLANY ZAGOSPODAROWANIA PRZESTRZENI PUBLICZNEJ DLA CEŁOW REKREACYJNYCH W MIEJSCOWOŚCI PRZYRÓW UL. ŚWIĘTEGO MIKOŁAJA.</p> | | <p>Lokalizacja</p> <p>Dz. nr 106, 340, 328, OBREB Przyrów, Przyrów ul. Świętego Mikołaja.</p> | <p>Skala 1:50</p> <p>Data Grudzień 2015</p> |
| <p>Investor</p> <p>Gmina Przyrów</p> <p>42-246 Przyrów</p> <p>ul. Częstochowska 7</p> | | <p>Altana nr 3-przełaj A-A</p> | <p>Nr rys.</p> <p>A-06</p> |
| <p>Branża</p> <p>ARCHITEKTURA</p> | | <p>Podpisy</p> | |
| <p>Projektant:</p> <p>Ewa Jędrzejczyk</p> <p>UAN-VIII/83861/169/90</p> | | | |
| <p>Opracowanie:</p> <p>mgr inż. arch. Elżbieta Szymonik- Kalota</p> | | | |