


ALTANA nr 1
RZUT DACHU

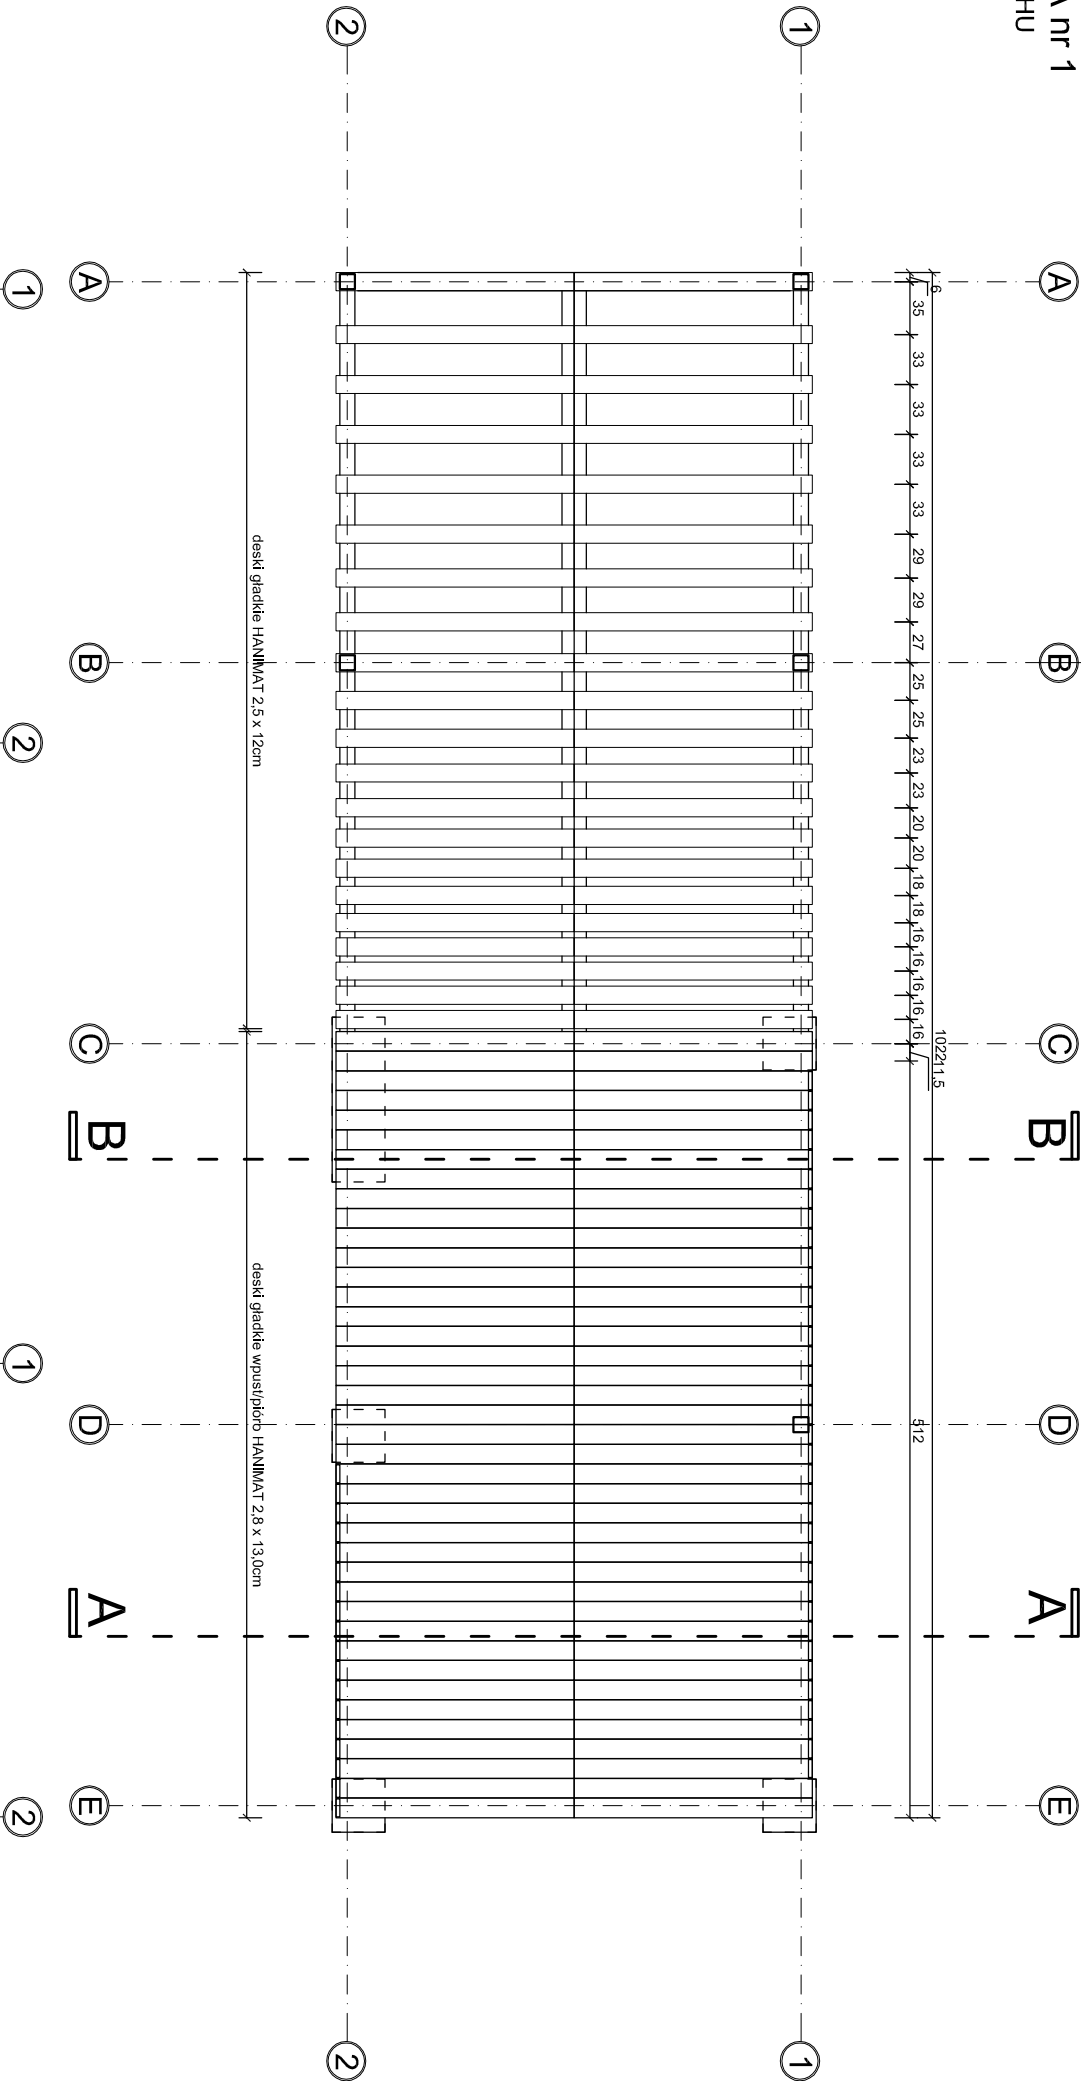

PRZEKRÓJ A-A

PRZEKRÓJ B-B

Siedzisko - deski HANIMAT 5x 4x8 cm
nr katalogowy: BG4080200
kolor: szary

deski gładkie wpust/pióro HANIMAT 2.8 x 13.0cm
nr katalogowy: NG28130
kolor : szary

deski gładkie wpust/pióro HANIMAT 2.5 x 12cm
nr katalogowy: BG2512280
kolor : szary

okładzina- kamień wapienny
ściana murowana
betonit 25x38x12cm



ELŻBIETA SZYMONIK- KALOTA

CZĘSTOCHOWA, ul. MICHAŁOWSKIEGO 14/22

tel. 880-499-984, biuro@studioforta.pl

Nazwa obiektu budowlanego

PROJEKT BUDOWLANY ZAGOSPODAROWANIA
PRZESTRZENI PUBLICZNEJ DLA CEŁOW
REKREACYJNYCH W MIEJSCOWOŚCI PRZYRÓW
UL. ŚWIĘTEGO MIKOŁAJA.

Lokalizacja

Dz. nr 106, 340, 328, OBREB Przyrów,

Przyrów ul. Świętego Mikołaja.

Inwestor

Gmina Przyrów

42-248 Przyrów

ul. Częstochowska 7

Altana nr 1-rzut dachu

Altana nr 1- przekrój A-A, B-B

branża ARCHITEKTURA

Projektant:

Ewa Jędrzejczyk

UAN-VIII/83861/169/90

Opracowanie:

mgr inż. arch. Elżbieta Szymonik- Kalota

Skala 1:50

Data

Grudzień

2015

Nr rys.

A-02

Podpis