


DZ. NR 386

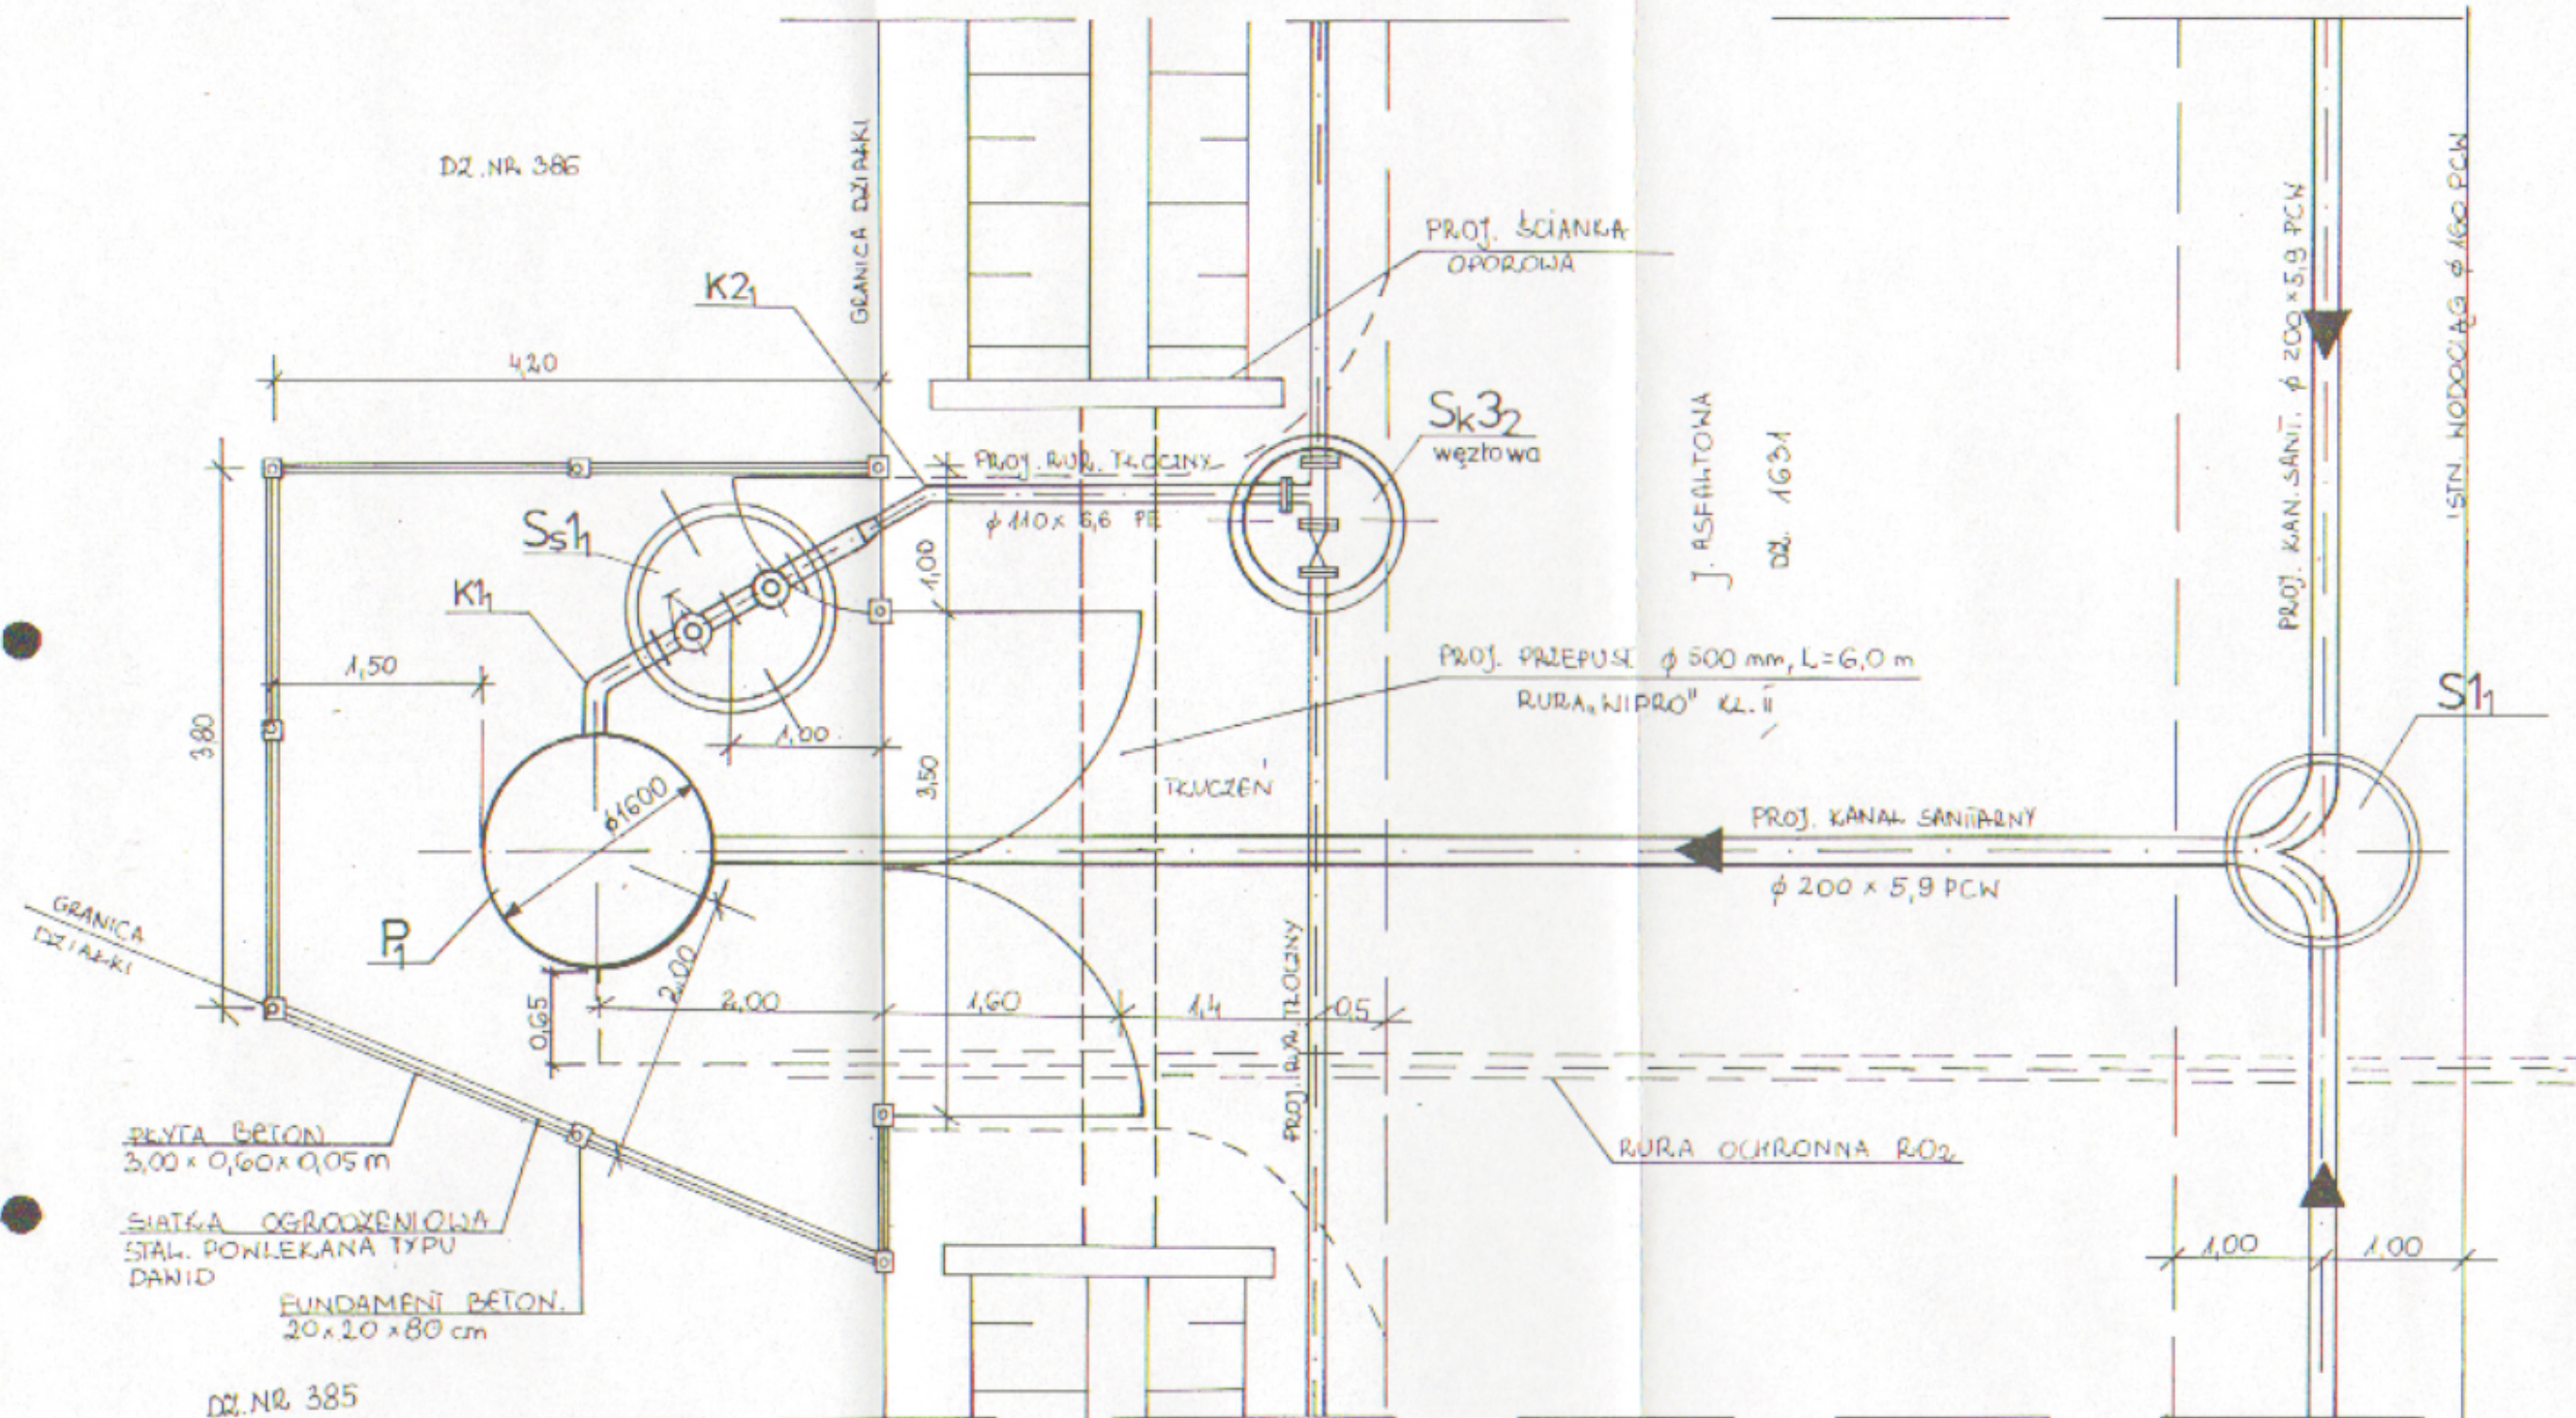

POW. OGRODZONA $F = 20,0 \text{ m}^2$

<p>ZAKŁAD USŁUG PROJEKTOWO-WYKONAWCZYCH " G L O S A N " 42-200 CZĘSTOCHOWA ul. Traugutta 20 D tel./fax (034) 325-55-18</p>					
INWESTOR:		URZĄD GMINY PRZYRÓW ul. Częstochowska 7, 42 - 248 Przyrów			
NAZWA PROJEKTU:		Kanalizacja sanitarna z przykanalikami w Wiercicy gm. Przyrów PRZYŁĄCZA ENERGETYCZNE PRZEPOMPOWNI P1-P3			
TREŚĆ RYSUNKU:		PROJEKT ZAGOSPODAROWANIA TERENU PRZEPOMPOWNI P1			
NR. PROJ.:	DATA:	NAZWIŚKO:	PODPIS:	FAZA PROJ.	
3/08	PROJEKTOWAŁ	08.08	mgr inż. P. Błady	PROJ. BUD.	
SKALA:	SPRAWDZIŁ	08.08	mgr inż. P. Błady	NR RYS.	
1:1000				E-12	