

355-13/2008




STANOWISKO CZĘSTOCHOWSKIE
Zespół Projektów Dokumentacji Projektowej
Na podstawie: 20 ust. 1 z dnia 17 maja 1999 r. - Prawo
geodezyjne i kartograficzne (Dz.U. z 2005 r. Nr 240, poz. 2027
z późn. zmianami) wykonanie projektu technicznego sieci
kanalizacji sanitarnej z przykanalikami w miejscowości Przyrów
projekt: planu sieci zasilania energią
Przyrów - wodociągowe
Projekt wykonany w 2008 r. w ramach zadania inwestycyjnego
z zakresu budownictwa komunalnego, polegającego na
budowie i modernizacji infrastruktury technicznej w miejscowości
Przyrów, w tym: budowa i modernizacja sieci kanalizacji
sanitarnej z przykanalikami, budowa i modernizacja sieci
gazowej, budowa i modernizacja sieci energetycznej, budowa
i modernizacja sieci telekomunikacyjnej.

Skala: 1:5000

Wzrost: 1,70 m

Wzrost: 1,70 m

Wzrost: 1,70 m

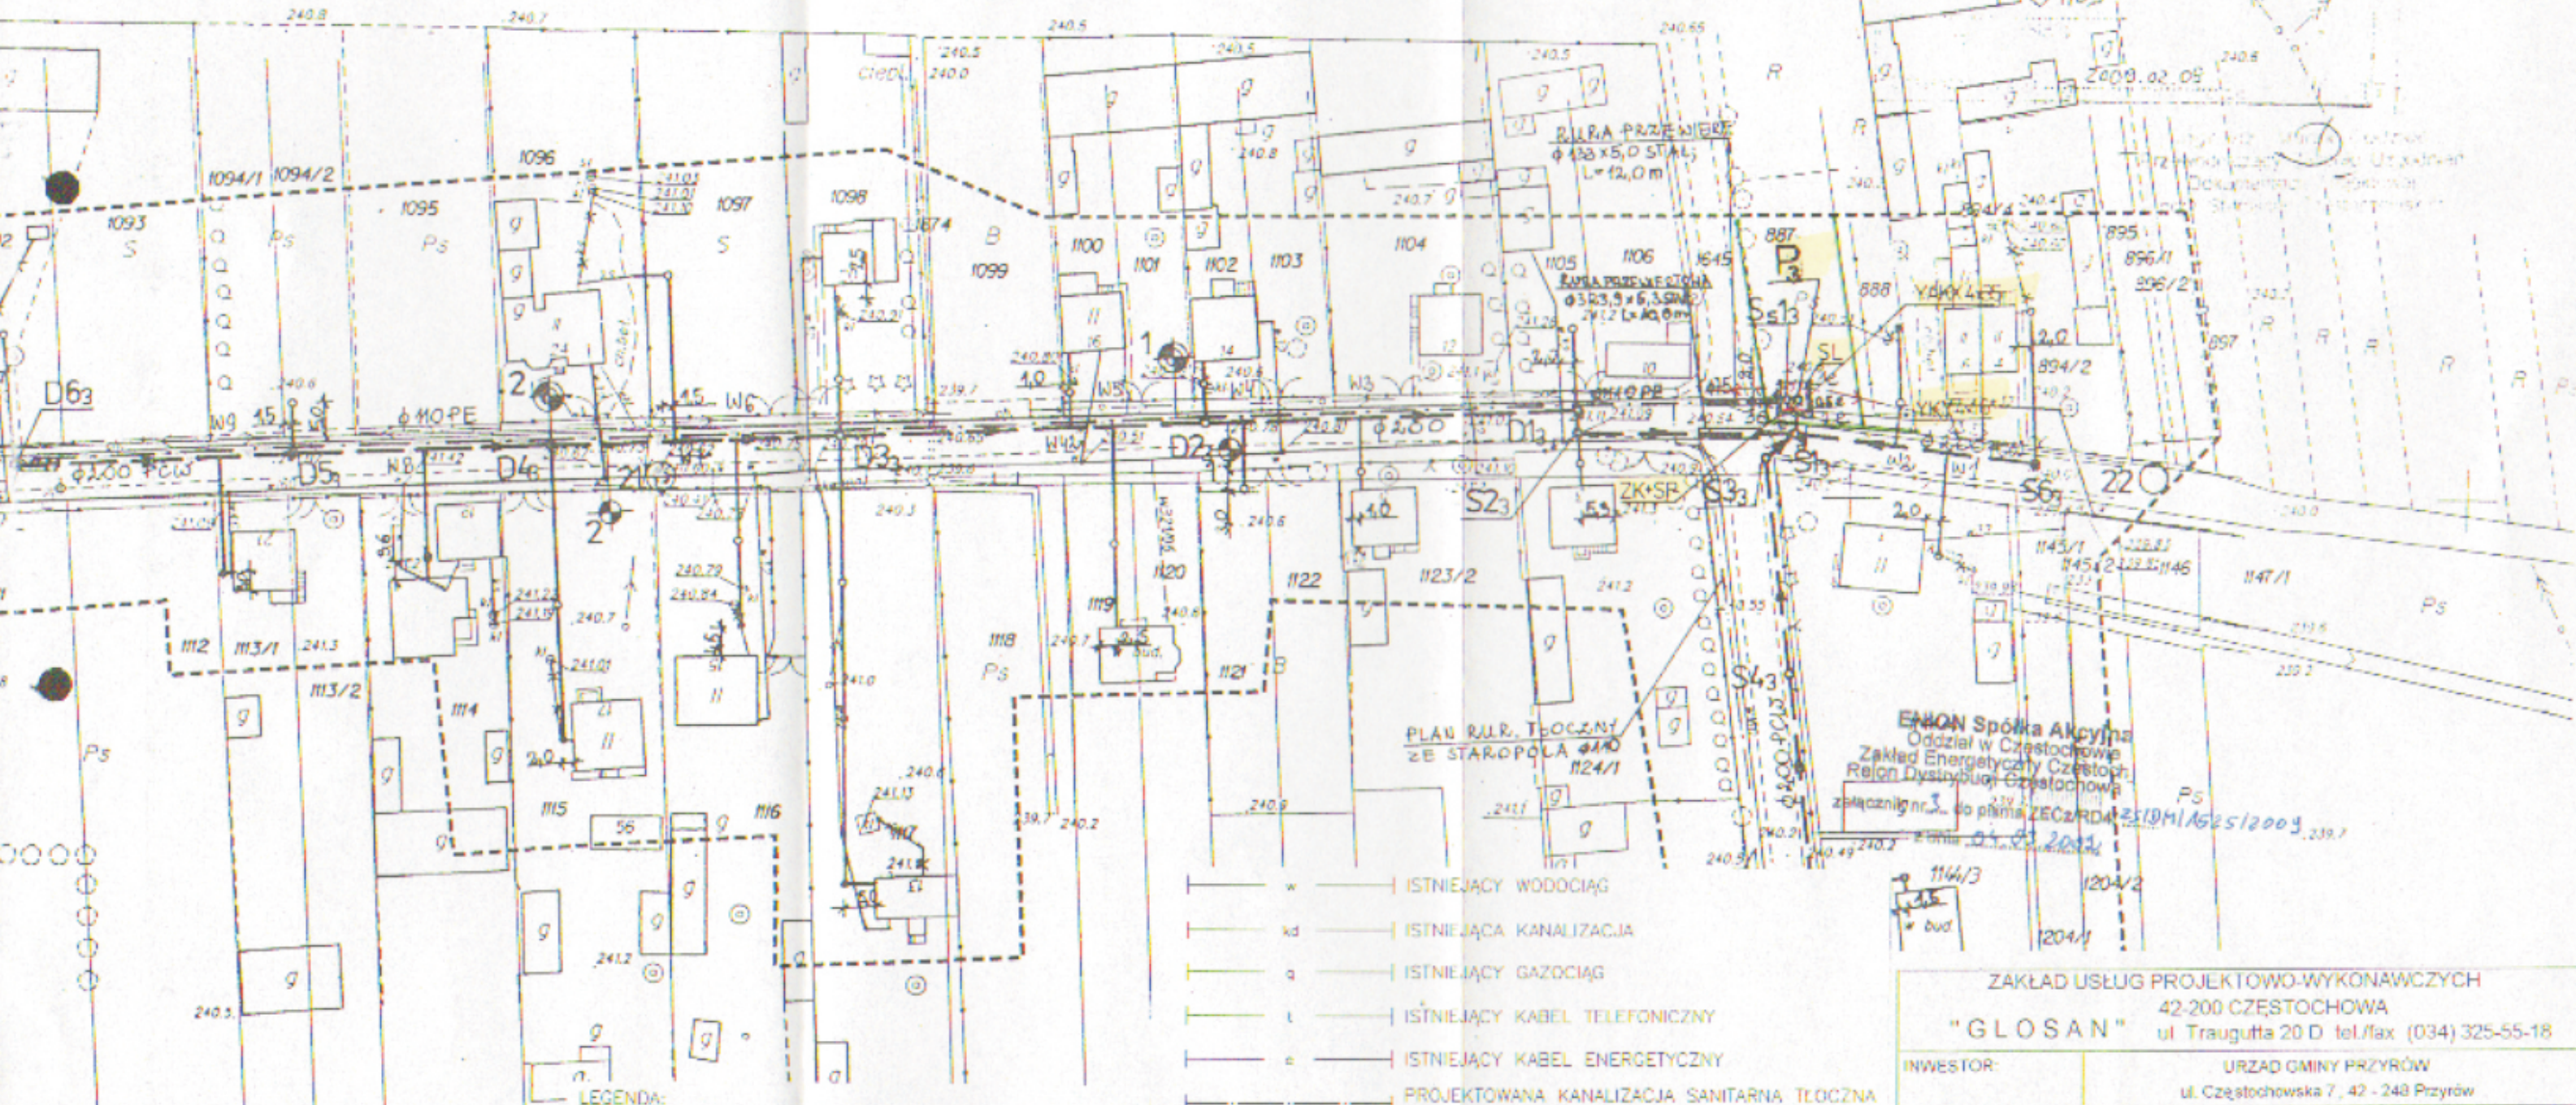

LEGENDA:
SL - ISTNIEJĄCY SKŁUP NR 27 LINII NAPIĘTIOWEJ N.N.
ZASILANEJ ZE STACJI WIERCICA I NR [4-S095].
ZK+SP - PROJEKTOWANE ZŁĄCZE KABLOWE ZK WRAZ Z
PROJEKTOWANĄ SZAFKĄ POMIAROWĄ SP.

UWAGI:
1. W miejscach wszystkich skrzyżowań projektowanych kabli
energetycznych z istniejącą infrastrukturą podziemną oraz w
miejscach ich zbliżeń lub w miejscach przebiegu pod ciągami
komunikacyjnymi projektowane kable należy osłaniać rurami

- w - ISTNIEJĄCY WODOCIĄG
- kd - ISTNIEJĄCA KANALIZACJA
- g - ISTNIEJĄCY GAZOCIĄG
- t - ISTNIEJĄCY KABEL TELEFONICZNY
- e - ISTNIEJĄCY KABEL ENERGETYCZNY
- PROJEKTOWANA KANALIZACJA SANITARNĄ TŁOCZNĄ
WG ODDZIELNEGO OPRACOWANIA
- PROJEKTOWANA KANALIZACJA SANITARNĄ
GRAWITACYJNĄ WG ODDZIELNEGO OPRACOWANIA
- PROJEKTOWANY KABEL ENERGETYCZNY
- ISTNIEJĄCA NAPIĘTIOWA LINIA NN
- ISTNIEJĄCA NAPIĘTIOWA LINIA TELEF.

EMON Spółka Akcyjna
Oddział w Częstochowie
Zakład Energetyczny Częstochowa
Rejon Dystryktu Częstochowa
załącznik nr 3 do planu ZECZ RDZ/SDM/1625/2009
04.09.2009

ZAKŁAD USŁUG PROJEKTOWO-WYKONAWCZYCH "GLOSAN" 42-200 CZĘSTOCHOWA ul. Traugutta 20 D tel./fax (034) 325-55-18				
INWESTOR:		URZĄD GMINY PRZYRÓW ul. Częstochowska 7, 42 - 248 Przyrów		
NAZWA PROJEKTU:		Kanalizacja sanitarne z przykanalikami w Wiercicy gm. Przyrów PRZYŁĄCZA ENERGETYCZNE PRZEPOMPOWNI P1-P3		
TREŚĆ RYSUNKU:		PROJEKT LINII KABLOWYCH - PRZEPOMPOWNI P3		
NR. PROJ.	DATA	NAZWISKO	PODPIS	FAZA PROJ.
3/08	PROJEKTOWAŁ	08.08 mgr inż. P. Błady		PROJ. BUD.
SKALA	SPRAWDZIŁ	08.08 mgr inż. P. Błady		NR RYS.
1:1000				E-04