


Załącznik Nr 1 do Uchwały Nr 177/XXVI/2014 Rady Gminy Przyrów z dnia 8 maja 2014 r.

STUDIUM UWARUNKOWAŃ I KIERUNKÓW ZAGOSPODAROWANIA PRZESTRZENNEGO WYRYS 1:20 000

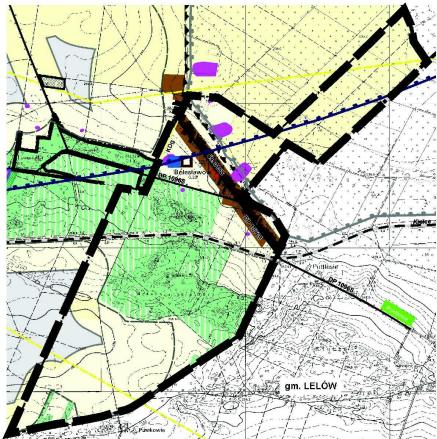


LEGENDA: A detailed legend for the study map, listing various symbols and colors used to denote different types of land use, infrastructure, and administrative boundaries.

MIEJSCOWY PLAN ZAGOSPODAROWANIA PRZESTRZENNEGO gminy PRZYRÓW dla sołectwa BOLESŁAWÓW RYSUNEK PLANU

0 20 40 60 80 100m

skala 1:2 000

ZAŁĄCZNIK GRAFICZNY NR 1 DO UCHWAŁY NR 177/XXVI/2014 RADY GMINY PRZYRÓW Z DNIA 8 maja 2014 roku

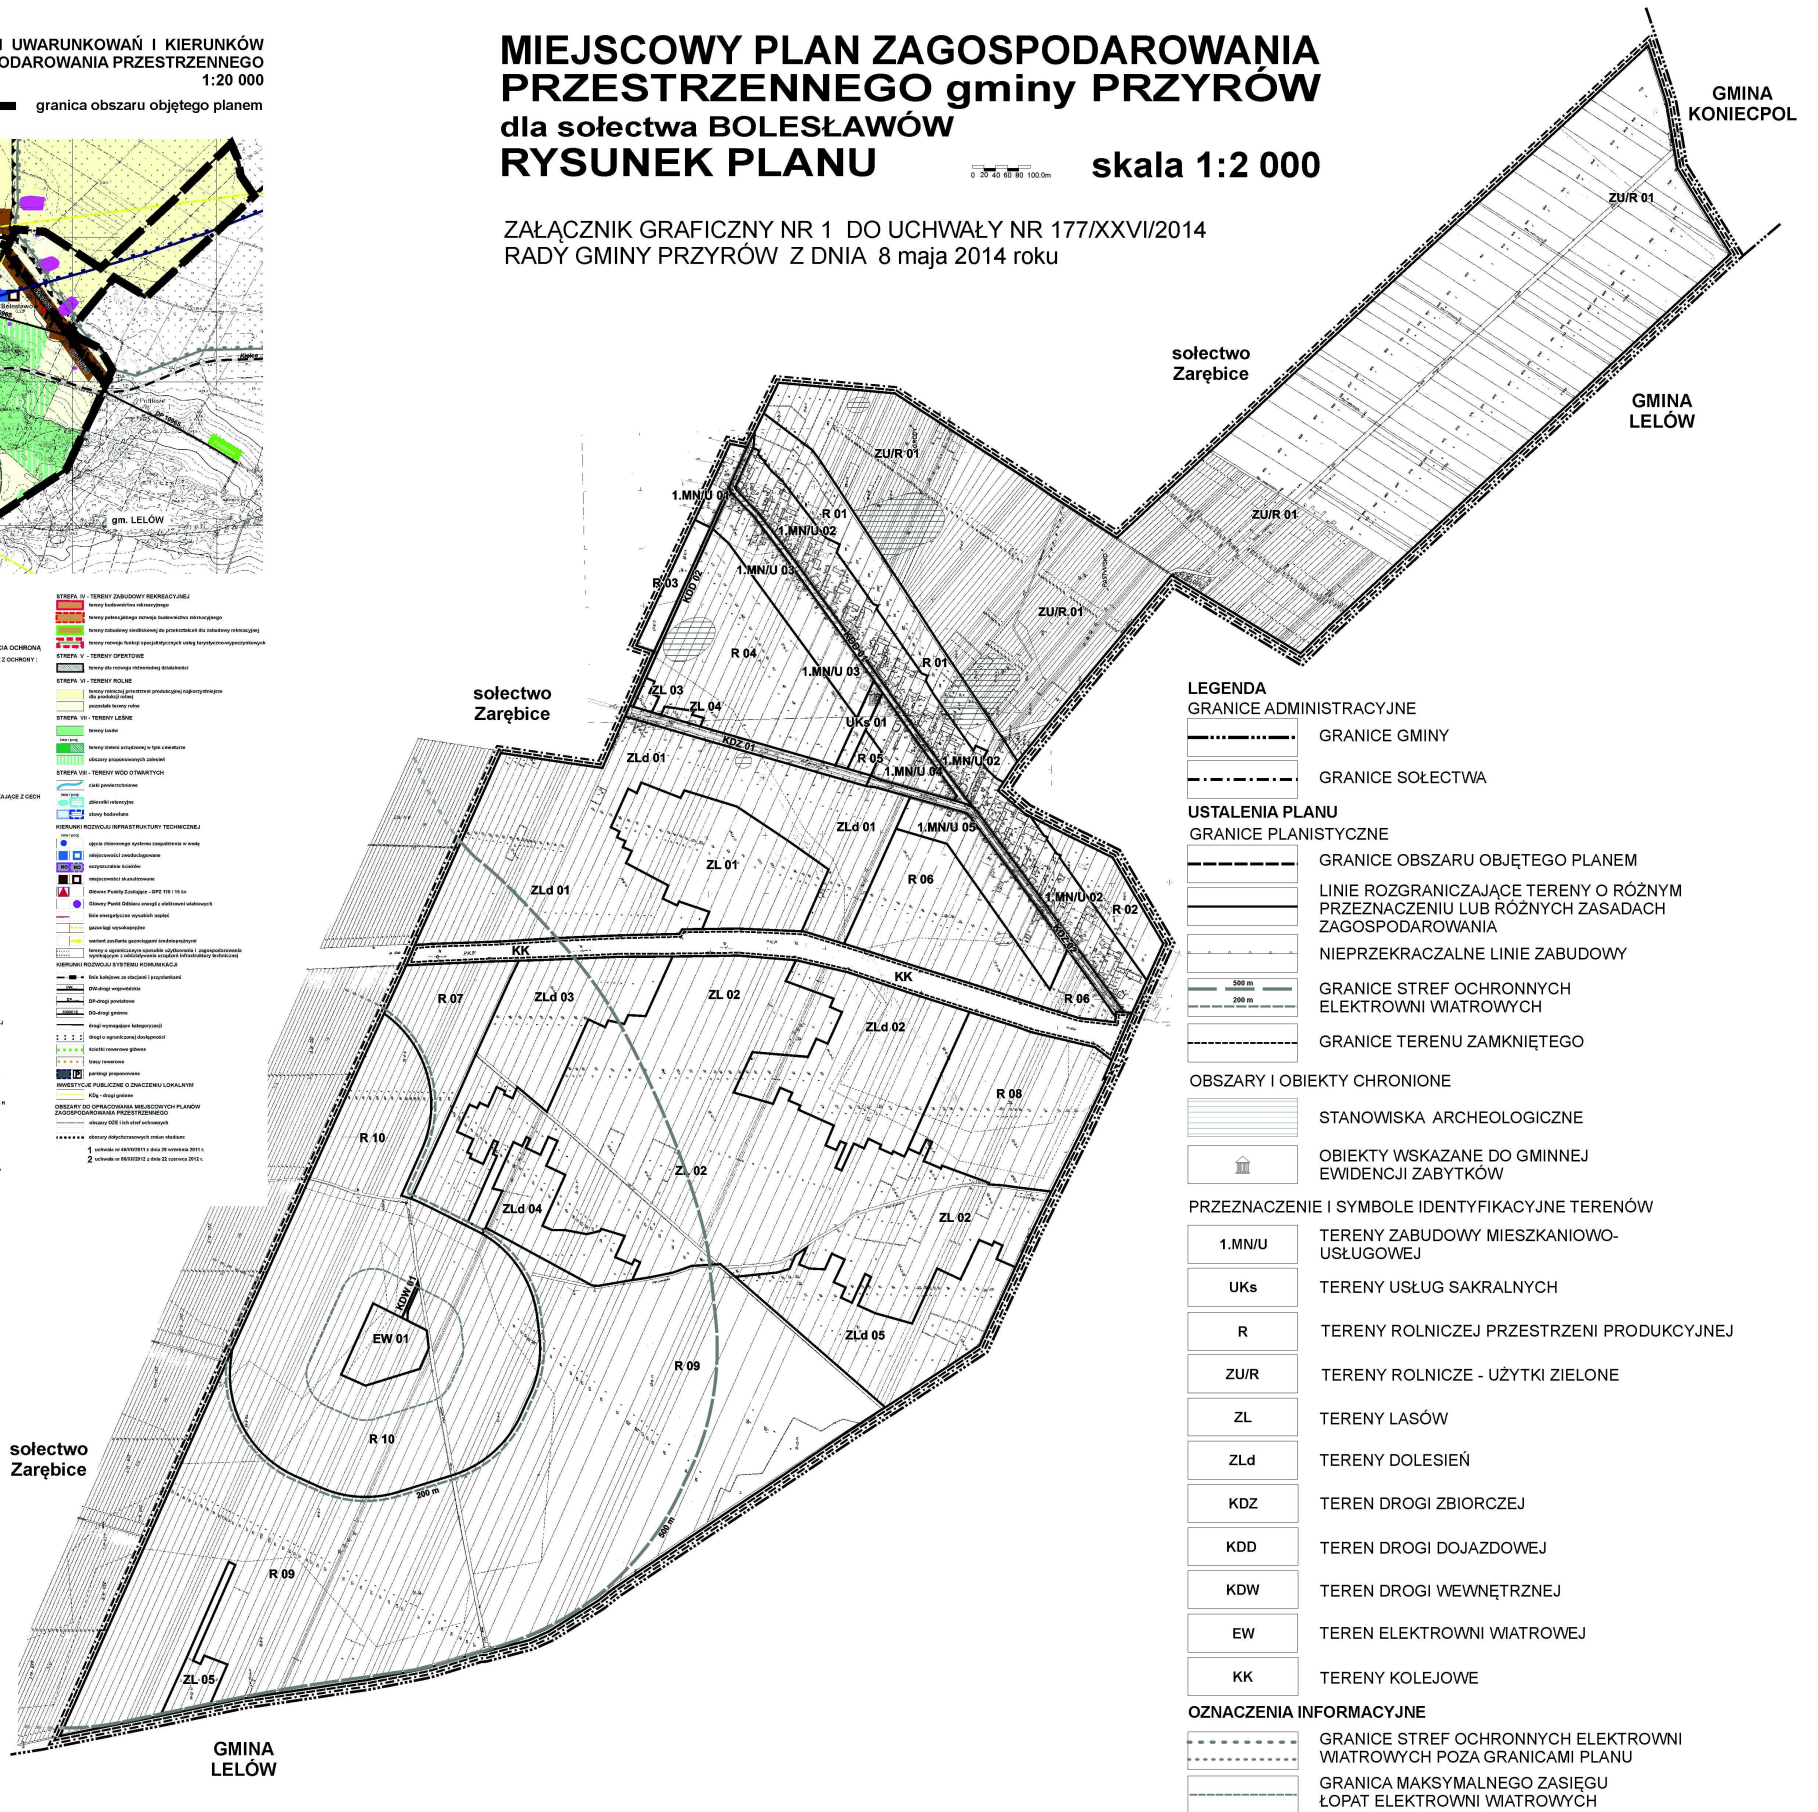

LEGENDA

GRANICE ADMINISTRACYJNE

- GRANICE GMINY
- GRANICE SOŁECTWA

USTALENIA PLANU

GRANICE PLANISTYCZNE

- GRANICE OBSZARU OBJĘTEGO PLANEM
- LINIE ROZGRANICZAJĄCE TERENY O RÓŻNYM PRZEZNACZENIU LUB RÓŻNYCH ZASADACH ZAGOSPODAROWANIA
- NIEPRZEKACZALNE LINIE ZABUDOWY
- GRANICE STREF OCHRONNYCH ELEKTROWNI WIATROWYCH
- GRANICE TERENU ZAMKNIĘTEGO

OBSZARY I OBIEKTY CHRONIONE

- STANOWISKA ARCHEOLOGICZNE
- OBIEKTY WSKAZANE DO GMINNEJ EWIDENCJI ZABYTKÓW

PRZEZNACZENIE I SYMBOLE IDENTYFIKACYJNE TERENÓW

1.MN/U	TERENY ZABUDOWY MIESZKANIOWO-USŁUGOWEJ
UKs	TERENY USŁUG SAKRALNYCH
R	TERENY ROLNICZEJ PRZESTRZENI PRODUKCYJNEJ
ZUR	TERENY ROLNICZE - UŻYTKI ZIELONE
ZL	TERENY LASÓW
ZLd	TERENY DOLESIEN
KDZ	TEREN DROGI ZBIORCZEJ
KDD	TEREN DROGI DOJAZDOWEJ
KDW	TEREN DROGI WEWNĘTRZNEJ
EW	TEREN ELEKTROWNI WIATROWEJ
KK	TERENY KOLEJOWE

OZNACZENIA INFORMACYJNE

- GRANICE STREF OCHRONNYCH ELEKTROWNI WIATROWYCH POZA GRANICAMI PLANU
- GRANICA MAKSYMALNEGO ZASIĘGU ŁOPAT ELEKTROWNI WIATROWYCH