


Załącznik Nr 1 do Uchwały Nr 179/XXVI/2014 Rady Gminy Przyrów z dnia 8 maja 2014 r.

MIEJSCOWY PLAN ZAGOSPODAROWANIA PRZESTRZENNEGO gminy PRZYRÓW dla sołectwa PRZYRÓW RYSUNEK PLANU skala 1:2 000

Załącznik Graficzny Nr 1 do Uchwały Nr 179/XXVI/2014 Rady Gminy Przyrów z dnia 8 maja 2014 roku

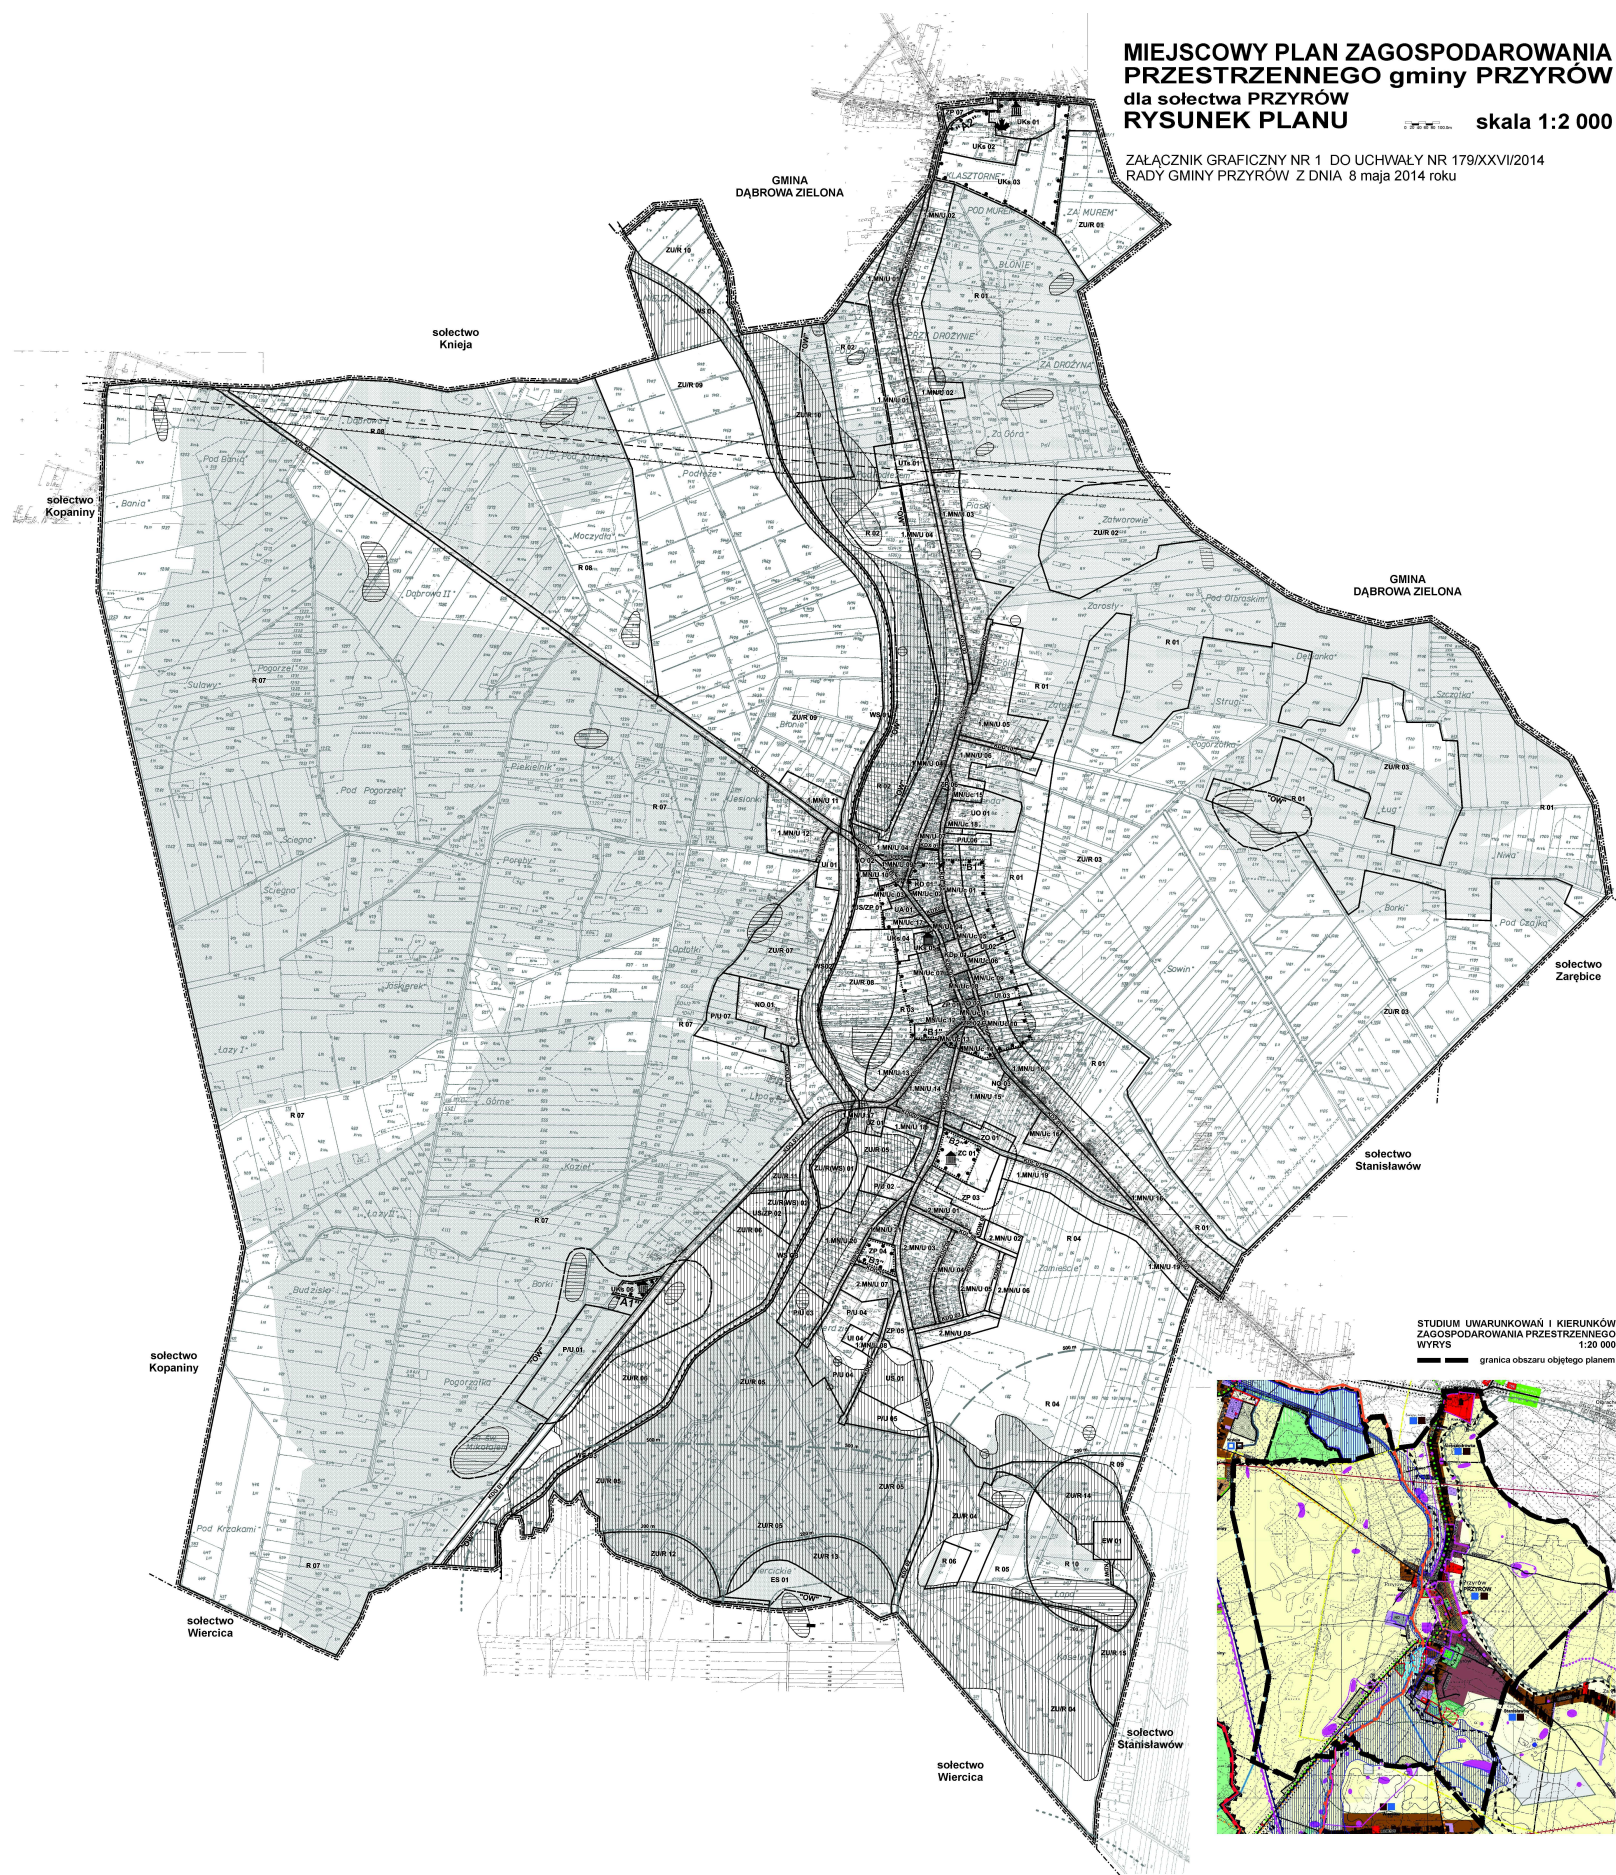

LEGENDA

GRANICE ADMINISTRACYJNE

- GRANICE GMINY
- GRANICE SOŁECTWA

USTALENIA PLANU

GRANICE PLANISTYCZNE

- GRANICE OBSZARU OBJĘTEGO PLANEM
- LINIE ROZGRANICZAJĄCE TERENY O RÓŻNYM PRZEZNACZENIU LUB RÓŻNYCH ZASADACH ZAGOSPODAROWANIA
- NIEPRZEKRACZALNE LINIE ZABUDOWY
- OBOWIAZUJĄCE LINIE ZABUDOWY
- GRANICE STREF OCHRONNYCH ELEKTROWNI WIATROWYCH
- GRANICE STREFY OCHRONY SANITARNEJ CMENTARZA

OBSZARY I OBIEKTY CHRONIONE

- OBIEKTY WPISANE DO REJESTRU ZABYTKÓW I WSKAZANE DO WOJEWÓDZKIEJ EW. ZABYTKÓW
- OBIEKTY WSKAZANE DO GMINNEJ EWIDENCJI ZABYTKÓW
- GRANICE STREFY OCHRONY KONSERWATORSKIEJ "A"
- GRANICE STREFY OCHRONY KONSERWATORSKIEJ "B"
- STANOWISKA ARCHEOLOGICZNE
- GRANICE STREFY "OW" - OBSERWACJI ARCHEOLOGICZNEJ
- GRANICA OTULINY PARKU KRAJOBRAZOWEGO "STAWKI"
- DRZEWO POMNIK PRZYRODY
- OBSZARY SZCZEGÓLNEGO ZAGROŻENIA POWODZIĄ
- OBSZARY ZRENOWANIE

PRZEZNACZENIE I SYMBOLE IDENTYFIKACYJNE TERENÓW

1.MNU	TERENY ZABUDOWY MIESZKANIOWO-USŁUGOWEJ
MNUc	TERENY ZABUDOWY MIESZKANIOWEJ I USŁUG CENTROTWORCZYCH
UA	TEREN USŁUG ADMINISTRACJI
UO	TERENY USŁUG OSMATY
UZ	TERENY USŁUG ZDROWIA
US	TERENY USŁUG SPORTU
USZP	TERENY USŁUG SPORTU Z ZIELENIA
UKs	TERENY USŁUG SAKRALNYCH
UI	TERENY ZABUDOWY USŁUGOWEJ
UtS	TERENY OBSŁUGI KOMUNIKACJI
PU	TERENY ZABUDOWY PRODUKCYJNEJ I USŁUGOWEJ
R	TERENY ROLNICZEJ PRZESTRZENI PRODUKCYJNEJ
ZUR	TERENY ROLNICZE - UZYSKI ZIELONE
ZUR(Ws)	TERENY ROLNICZE - UZYSKI ZIELONE (TERENY WÓD ŚRODLADOWYCH - ZBIORNIK WODNY)
ZO	TERENY ZIELENI URZĄDZONEJ - OGRODY
ZP	TERENY ZIELENI URZĄDZONEJ - PARKI I ZIELENIE
ZC	TEREN CMENTARZA
WS	TERENY WÓD ŚRODLADOWYCH
KDG	DROGA GŁÓWNA
KDZ	DROGI ZBIORCZE
KDL	DROGI LOKALNE
KDD	DROGI DOJAZDOWE
KDW	DROGI WEWNĘTRZNE
KDX	CIĄGI PIESZO-JEZDNE
KDp	PLAC PIESZO-JEZDNY; PLYTA RYNKU W PRZYRÓWIE
KD	TERENY PARKINGÓW
NO	TERENY INFRASTRUKTURY KANALIZACYJNEJ
EW	TERENY ELEKTROWNI WIATROWYCH
ES	TERENY ELEKTROWNI SŁONECZNYCH

OZNACZENIA INFORMACYJNE

- LINIA ENERGETYCZNA 220 kV Z ORIENTACYJNYM OBSZAREM ODZALYNIENIA
- GRANICE STREF OCHRONNYCH ELEKTROWNI WIATROWYCH POZA GRANICAMI PLANU
- GRANICA MAKSYMALNEGO ZASIĘGU ŁOPAT ELEKTROWNI WIATROWYCH

STUDIUM UWARUNKOWAN I KIERUNKÓW ZAGOSPODAROWANIA PRZESTRZENNEGO WYRYS skala 1:20 000

