


LEGENDA:

- M – MANOMETR
- ZK – ZAWÓR KULOWY
- ZZ – ZAWÓR ZWROTNY
- PO – POMPA OBIEGOWA
- ODP – ODPOWIETRZNIK
- CZW – CZUJNIK ZANIKU WODY

Zestaw uzupełnienia instalacji

DN 15

Inwestor	Gmina Przyrów ul. Częstochowska 7, 42-248 Przyrów				
Temat	Odnawialne źródła energii w Gminie Przyrów				
Przedmiot rysunku	SCHEMAT INSTALACJI KOTŁA NA BIOMASĘ W SYSTEMIE ZAMKNIĘTYM			Skala	Nr rys.
				./.	3
Projektował	Imię i nazwisko	Specjalność	Nr uprawnień	Data	Podpis
	mgr inż. Damian Okraska	Instalacyjno-inżynierska	SLK/6487/PWBS/16	03.2020	

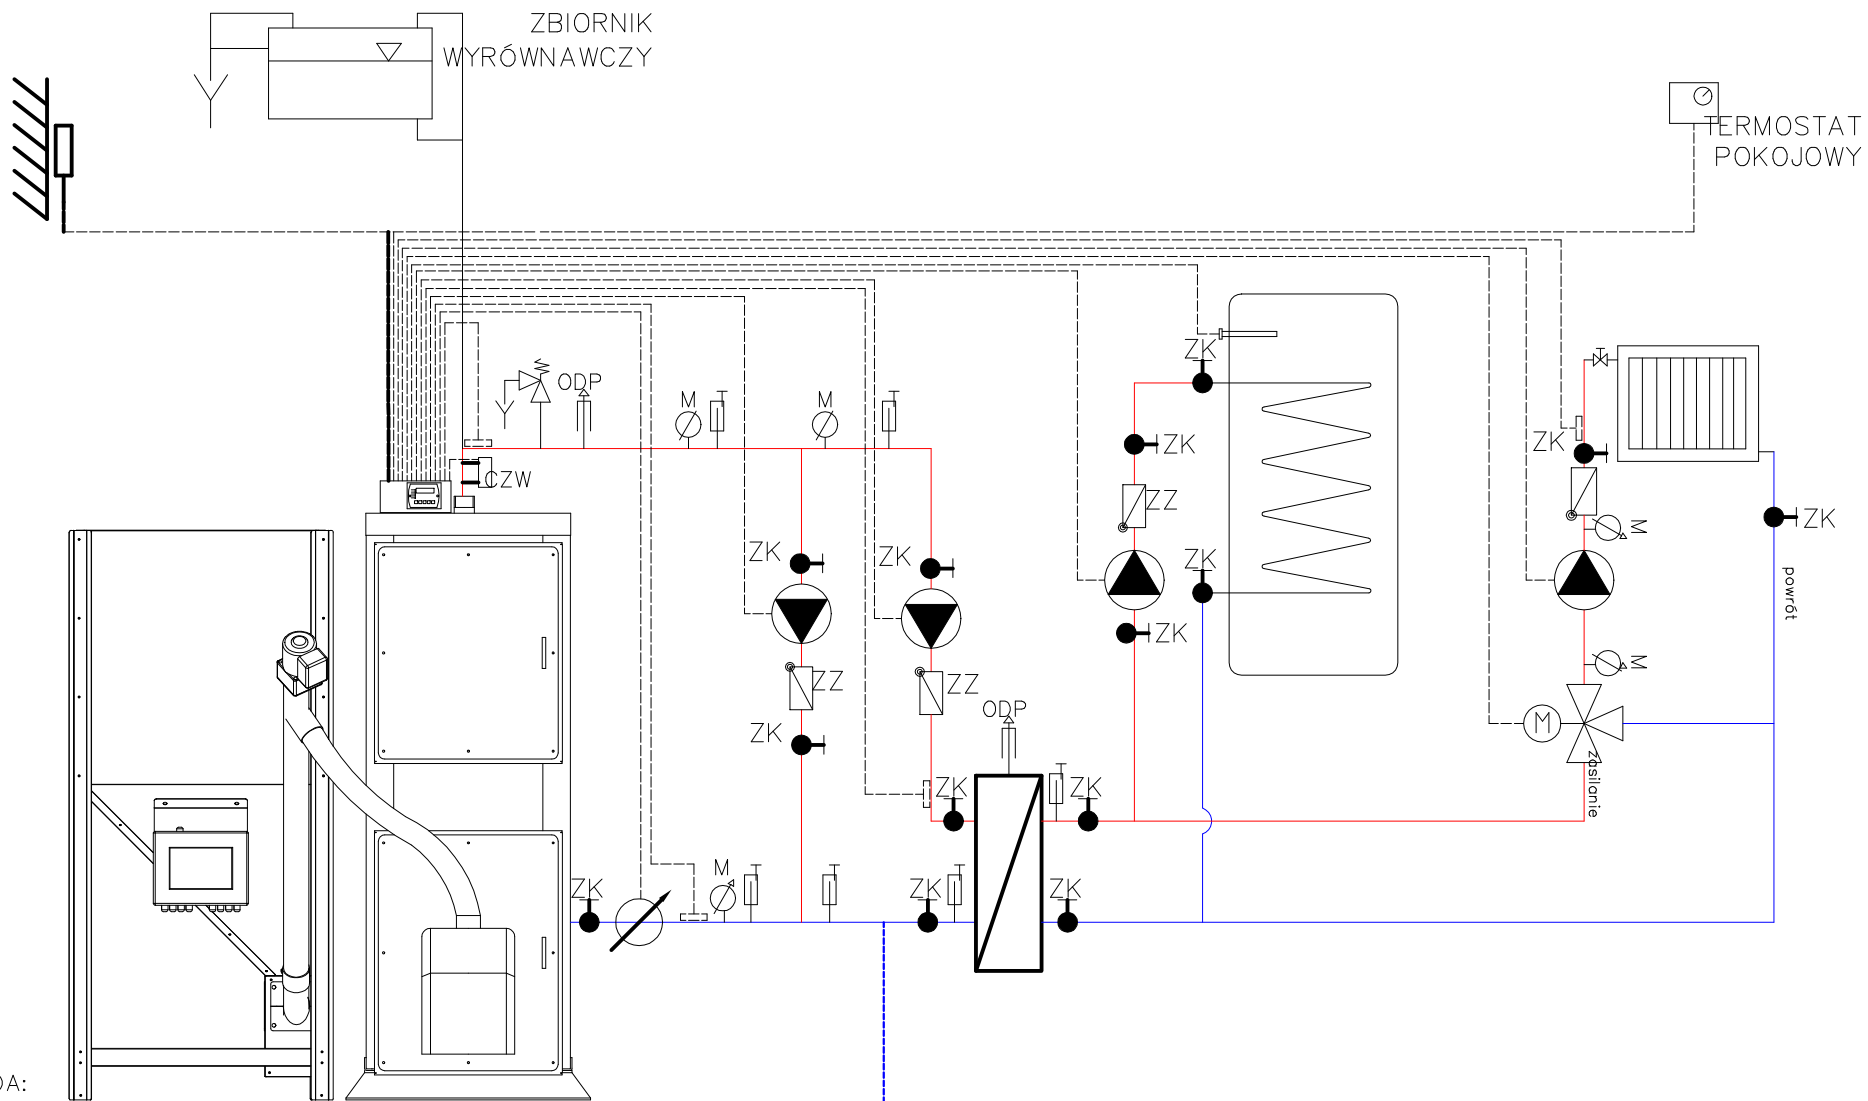

LEGENDA:

- M – MANOMETR
- ZK – ZAWÓR KULOWY
- ZZ – ZAWÓR ZWROTNY
- PO – POMPA OBIEGOWA
- ODP – ODPOWIETRNIK
- CZW – CZUJNIK ZANIKU WODY

Inwestor	Gmina Przyrów ul. Częstochowska 7, 42-248 Przyrów			
Temat	Odnawialne źródła energii w Gminie Przyrów			
Przedmiot rysunku	SCHEMAT INSTALACJI KOTŁA NA BIOMASĘ W SYSTEMIE OTWARTYM	Skala	Nr rys. 3	
	Imię i nazwisko	Specjalność	Nr uprawnień	Data
Projektował	mgr inż. Damian Okraska	Instalacyjno-inżynierska	SLK/6487/PWBS/16	03.2020