



PRZEKRÓJ KONSTRUKCYJNY
Skala 1:25

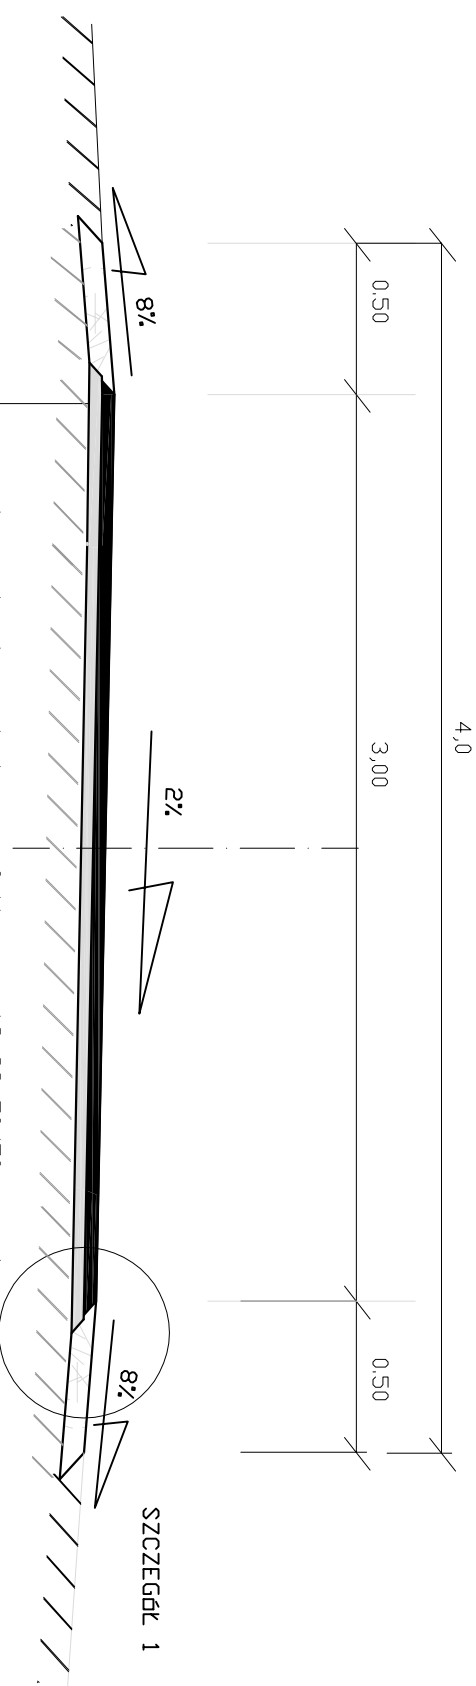

warstwa ścierna z betonu asfaltowego AC 8S 50/70 gr.- 4cm
skropienie warstwy wyrównującej emulsja C60 B3 ZM w ilości 100-170g/m²
wyrównanie istniejącej podbudowy mieszanką mineralno asfaltową
o średniej gr.- 3cm z AC 8S 50/70
skropienie podbudowy tłuszczowej emulsją C60 B5 ZM w ilości 230-300g/m²

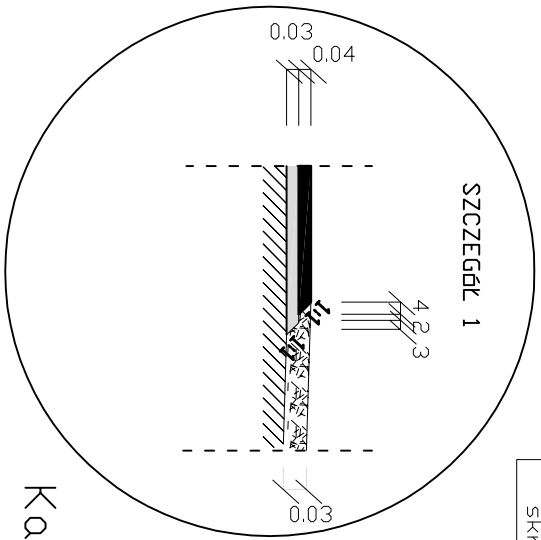

Kat. ruchu KR 1

Investor:	GMINA PRZYRÓW ul. Częstochowska 7 42-248 Przyrów		08.2012
Nazwa obiektu budowlanego:	PRZEBUDOWA UL. OGRODOWEJ W M. WOLA MOKRZESKA GM. PRZYRÓW		Skala: 1:25
Przedmiot rysunku:	PRZEKRÓJ KONSTRUKCYJNY		Rys. nr: 3
Projektował:	inż. Janusz Muś	Podpis:	
AG.II4/AZ/7131-2/502/01		SLK/BD/1199/02	