



PRZEKRÓJ A-A

Właz żeliwny typu ciężkiego
zamykany na klucz

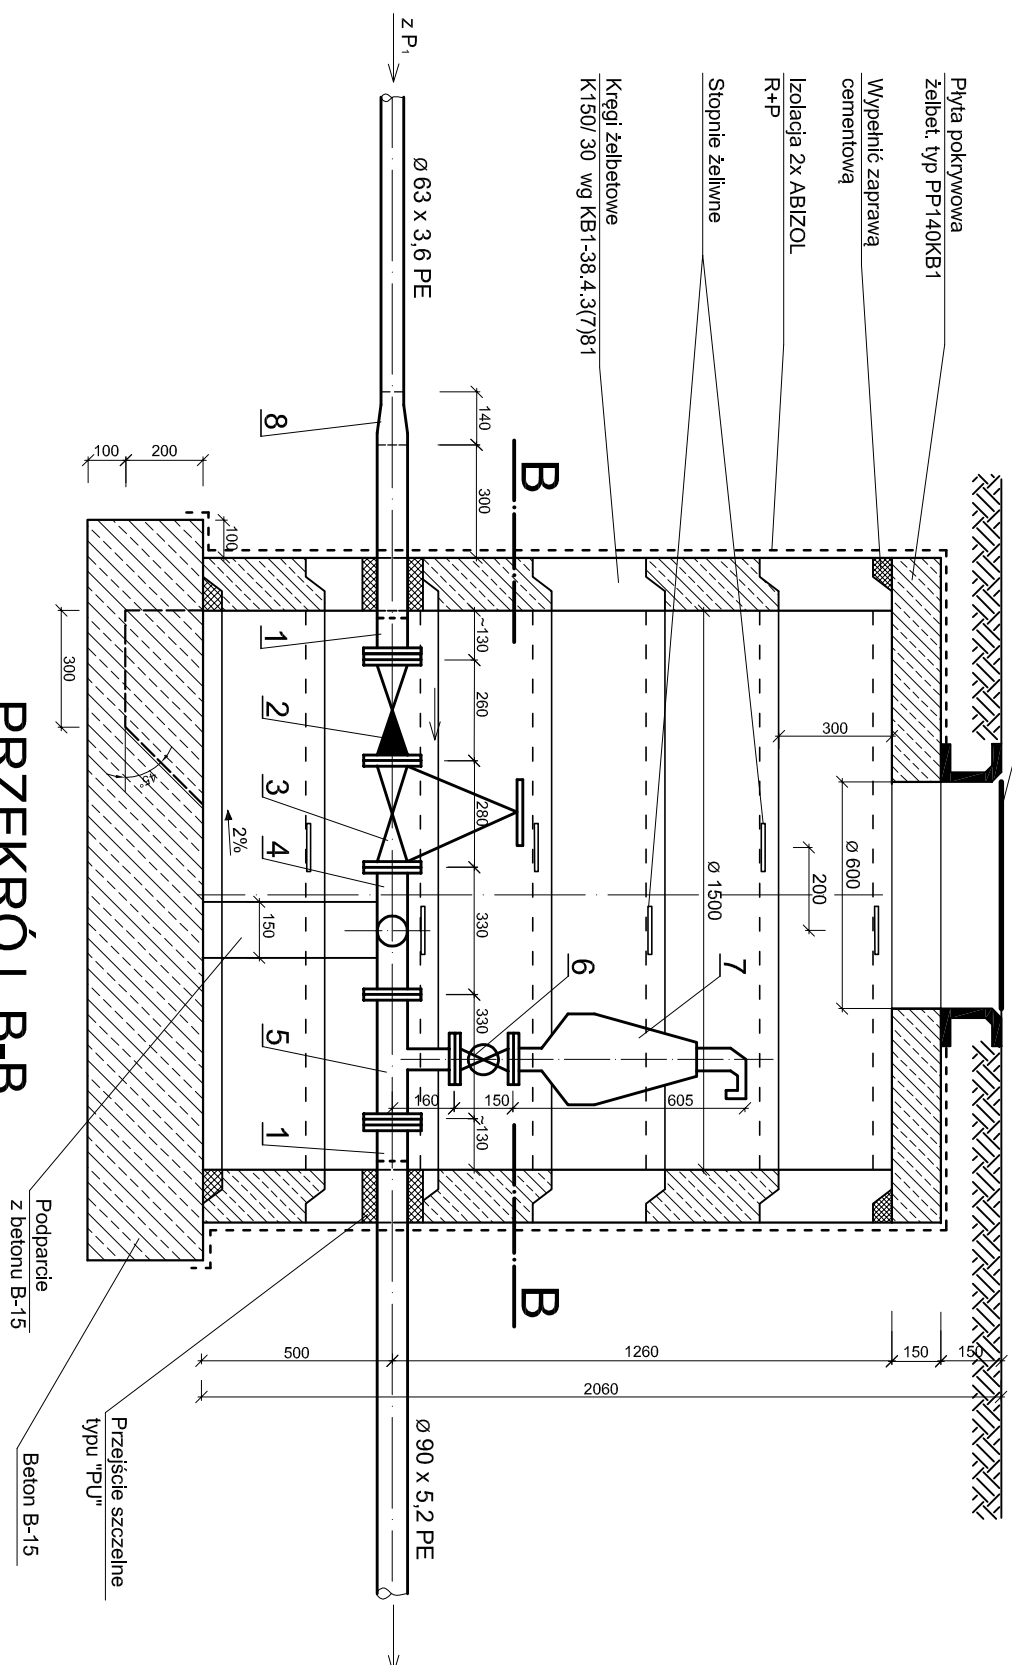

PRZEKRÓJ B-B

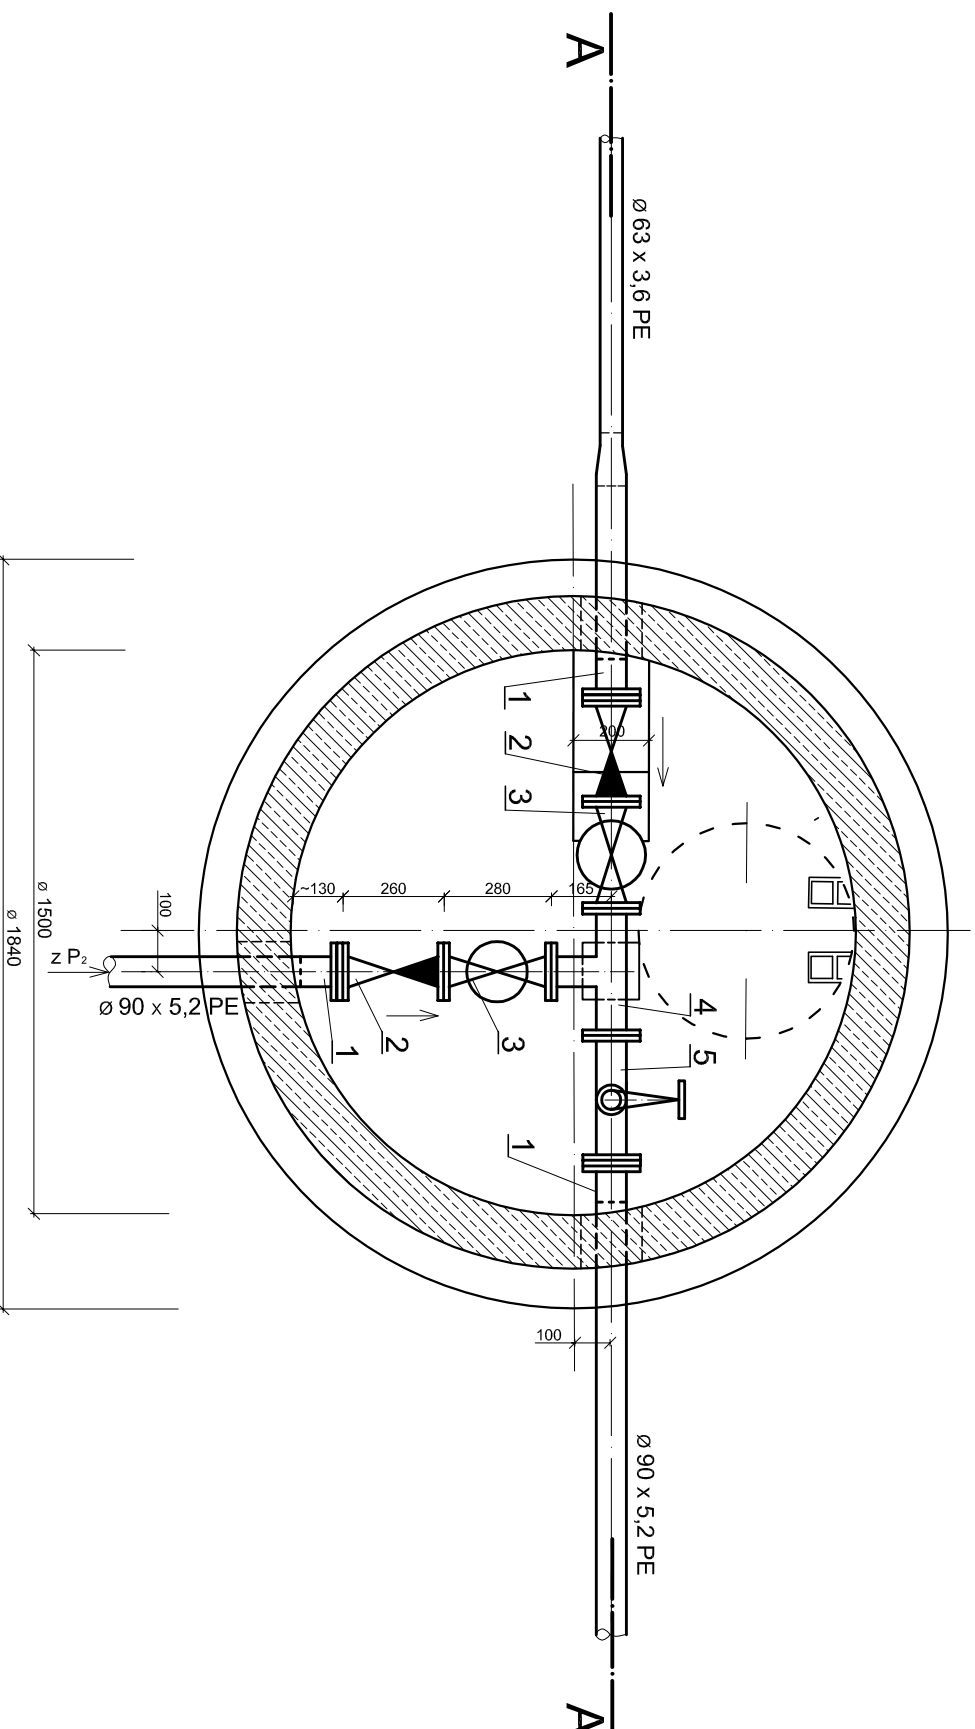

Nr	Wyszczególnienie	Ilość
1	Połączenie kohnierzowe dla rur PE Ø 80 mm	3
2	Zawór zwrotny Ø 80 mm	2
3	Zasuwa kohnierzowa do ścieków "F5" Ø 80 mm	2
4	Trójnik żeliwny kohnierzowy T-80/80	1
5	Trójnik żeliwny kohnierzowy T-80/50	1
6	Zasuwa żel. kohnierzowa Ø 50	1
7	Zawór napowietrzający - odpowietrzający do ścieków Ø 50 kohnierzowy	1
8	Redukcja PE Ø 90 x 5,2/ 63 x 3,6	1

Zestawienie armatury i kształtek

"G L O S A N" PRACOWNIA PROJEKTOWA 42-220 CZĘSTOCHOWA ul. Traugutta 20 D tel/fax 34 325-55-18				
INWESTOR:		Gmina Przyrów - Gminny Zakład Komunalny ul. Częstochowska 7 42-248 Przyrów Kanalizacja sanitarna z przyłączami w Zalesicach gm. Przyrów		
NAZWA PROJEKTU:				
TREŚĆ RYSUNKU:		KOSTRUKCJA STUDZIENKI ODPWIEWIAJĄCEJ ŚW		
NR. PROJ. 3/12	PROJEKTOWAŁ.:	DATA:	NAMISKO	PODPIS:
	SKALA:	01.12	mgr inż. E. Glowalla	
1 : 20	SPPRAWDZIL:	01.12	mgr inż. F. Glowalla	
				NR RYS. 28