


PRZEKRÓJ NORMALNY
km od 0+00.00 do 5+00.49

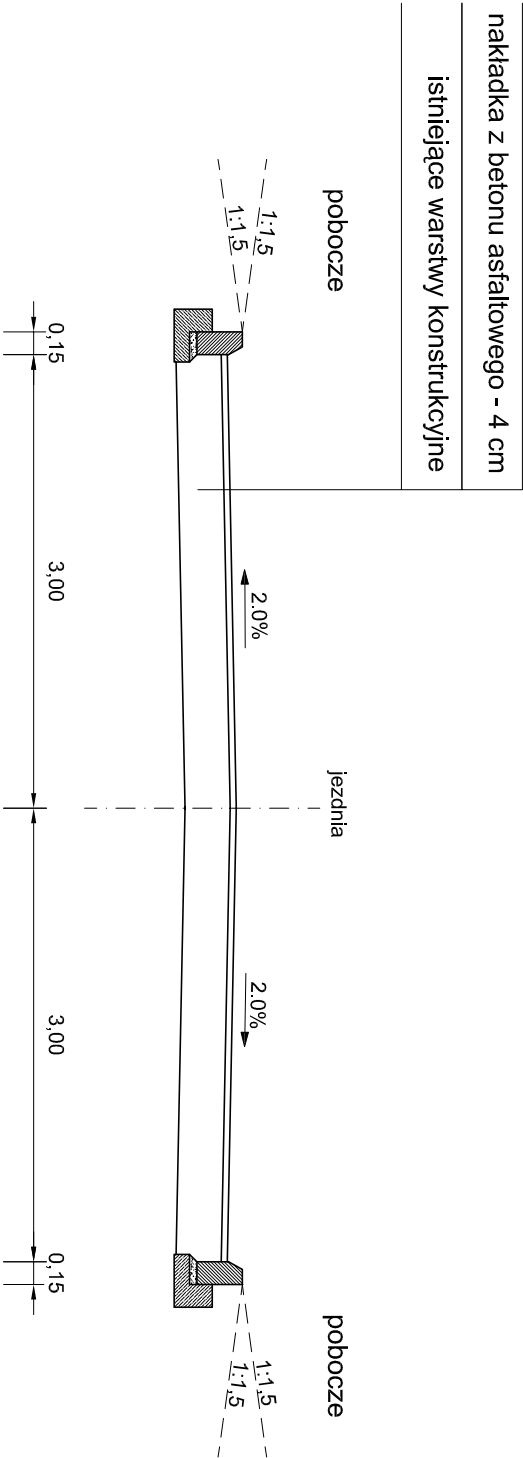

<div>Biurowo Projektowe 6444 s.c. M.Andrysiak, D.Kucharczyk ul. Ignacego Krasickiego 2 NIP 772-225-98-34 tel/fax. 44/738-12-01</div>		<div>Przebudowa pasa drogowego ul. Zielonej w Przyrowie</div>	
		Przekrój normalny	
Investor	Gmina Przyrów	Data: maj 2007	
Projektant	inż. Dariusz Kucharczyk	upr. nr L0010163/POOK/04 podpis:	Skala: 1:50
Asystent	mgr inż. Monika Andrysiak	upr. nr 216101/WL podpis:	Nr 2