
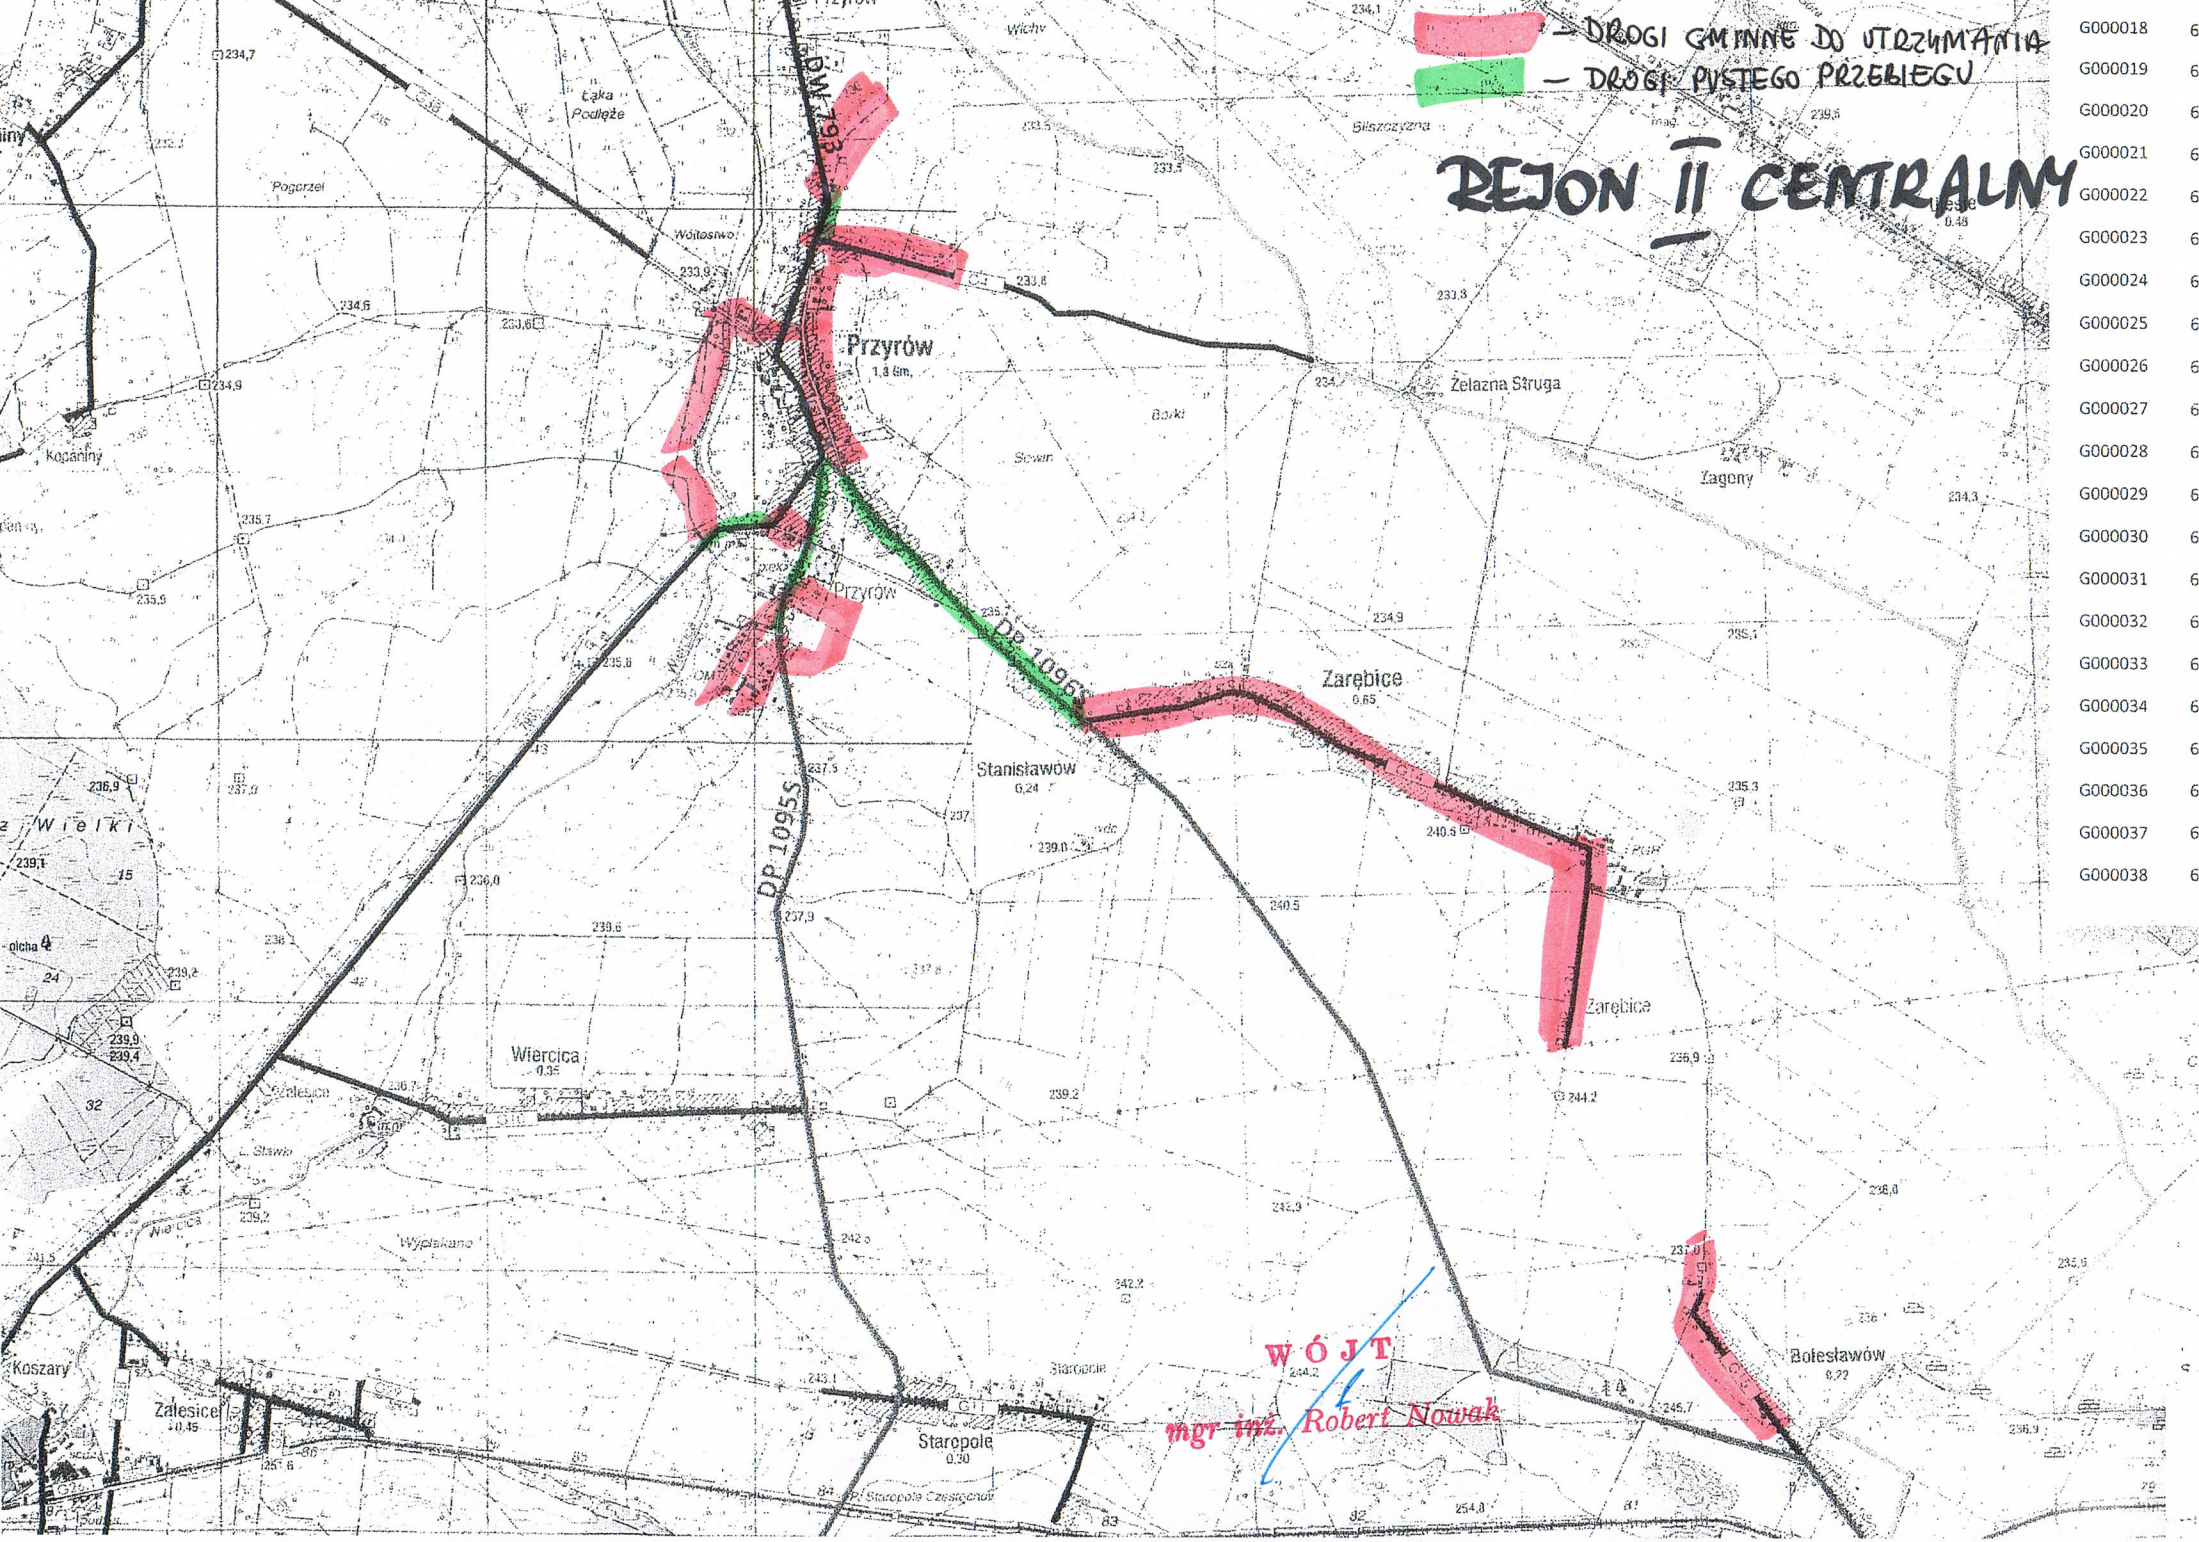
 - DROGI GMINNE DO UTRZYMANIA
 - DROGI PŁYTKIEGO PRZEBIEGU

REJON II CENTRALNY



- G000018 6
- G000019 6
WÓJT
mgr inż. Robert Nowak