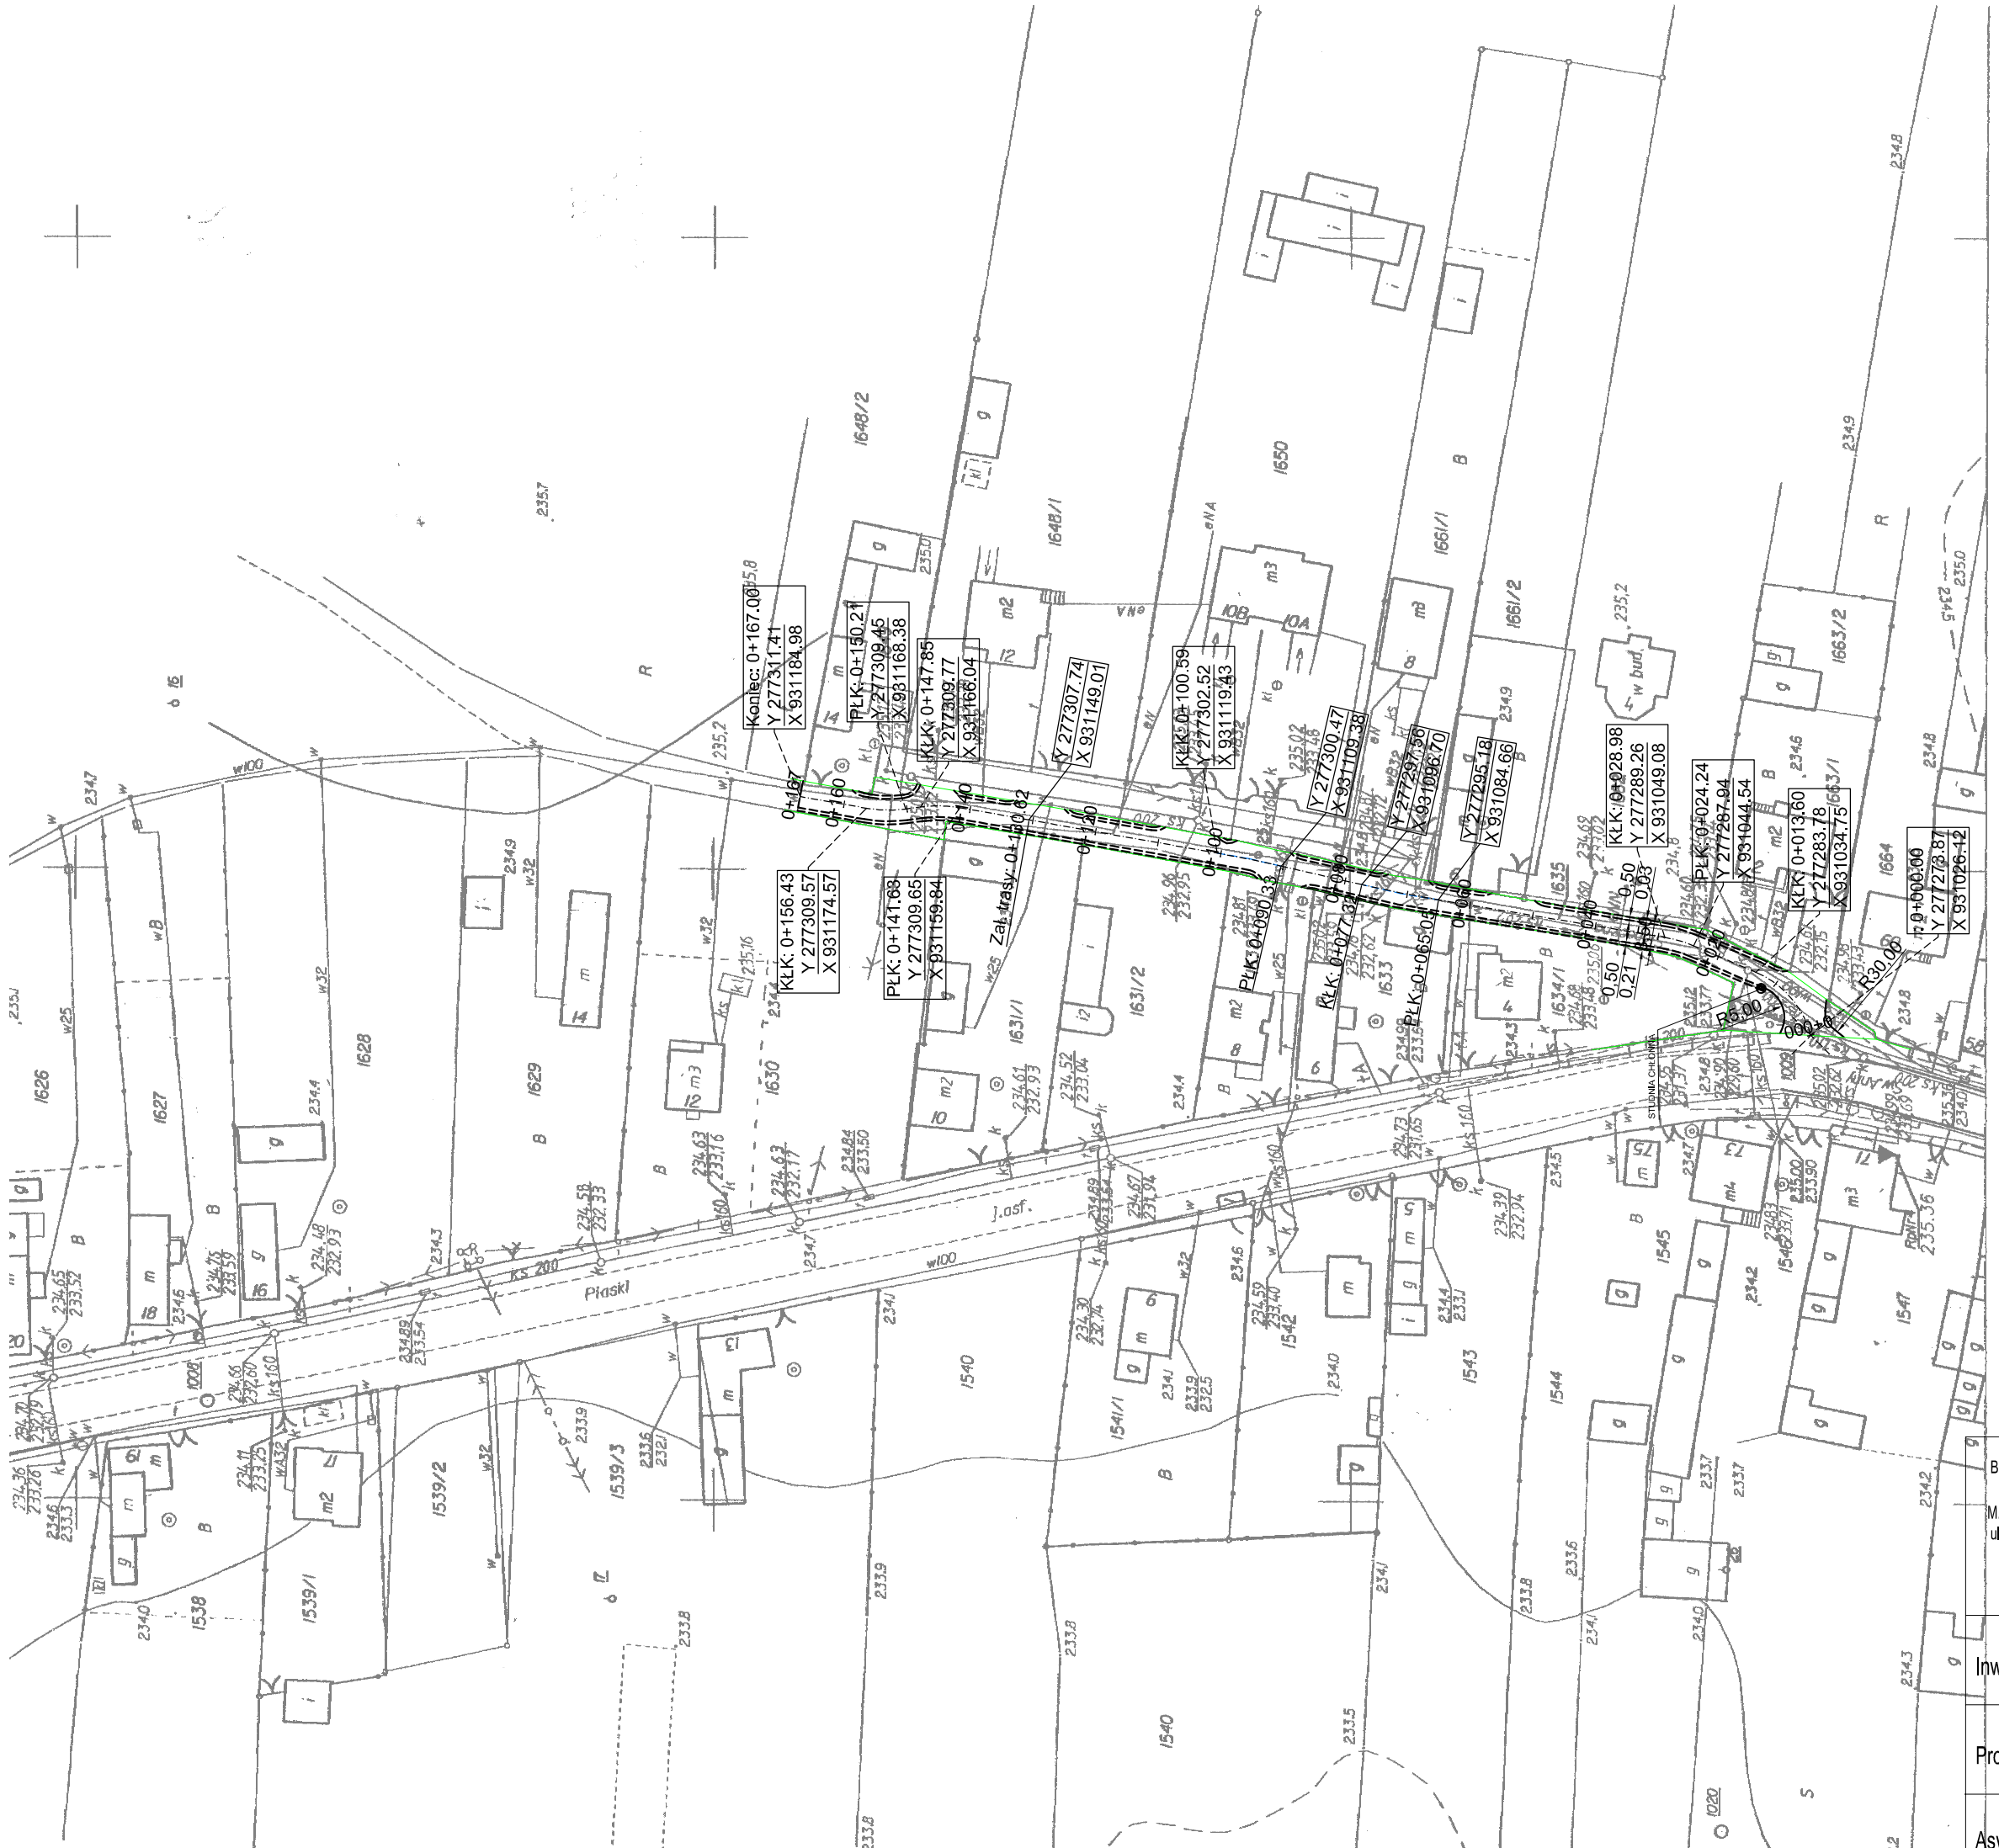

Biuro Projektowe OMEGA s.c. M.Andrysiak. D.Kucharczyk ul. Ignacego Krasickiego 2 NIP 772-225-98-34 tel/fax. 44/738-12-01	Przebudowa pasa drogowego ul. Słonecznej w Przyrowie		
	Plan sytuacyjny		
Inwestor	Gmina Przyrów		Data: sierpień 2007
Projektant	inż. Dariusz Kucharczyk	upr. nr LOD/0183/POOK/04 podpis:	Skala: 1:1000
Asystent	mgr inż. Monika Andrysiak	upr. nr 216/01/Wł. podpis:	Nr 1