



PRZEKRÓJ NORMALNY

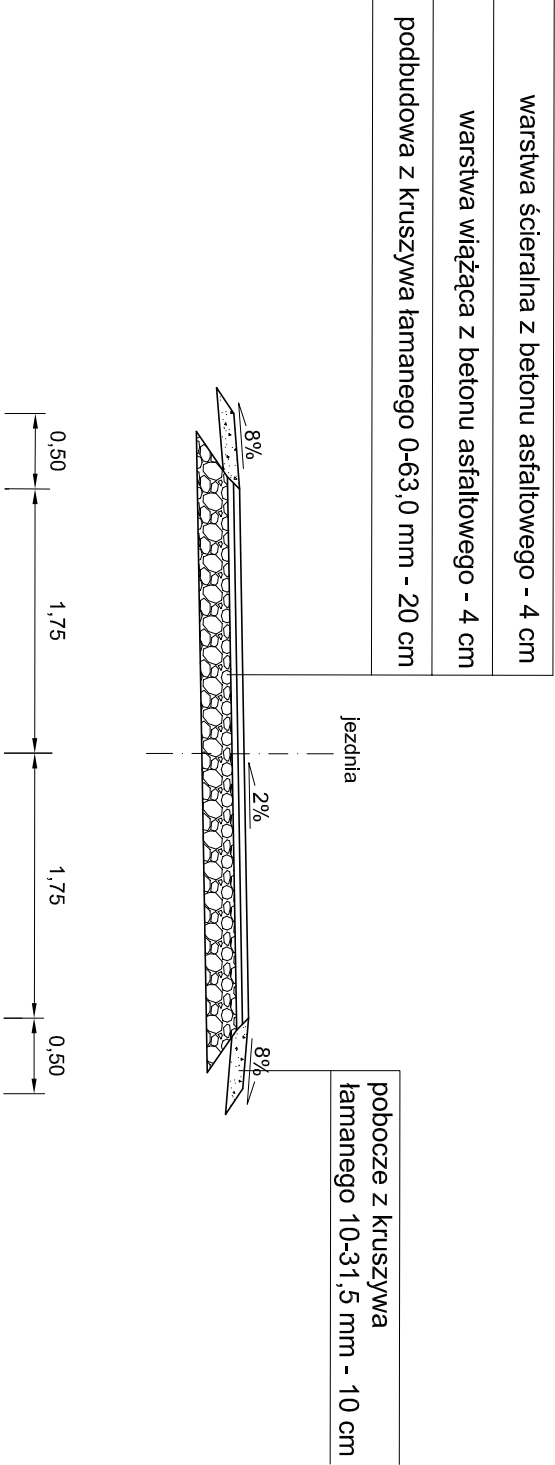

SKALA 1:25

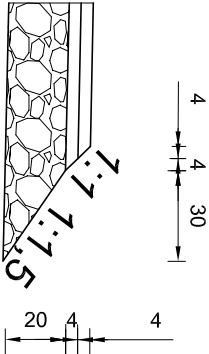

| | | | |
|--|---------------------------|---|----------------|
| <div>Biuro Projektowe ГМЕСА s.c. M.Andrysiak, D.Kucharczyk ul. Ignacego Krasickiego 2 NIP 772-225-98-34 tel/fax. 44/ 738-12-01</div> | | <div>Przebudowa pasa drogowego ul. Słonecznej w Przyrowie</div> | |
| Przekrój normalny | | | |
| Inwestor | Gmina Przyrów | Data: sierpień 2007 | |
| Projektant | inż. Dariusz Kucharczyk | upr. nr LOD0183POCK04 podpis: | Skala: 1:50 |
| Asystent | mgr inż. Monika Andrysiak | upr. nr 21601/WŁ podpis: | Nr 3 |