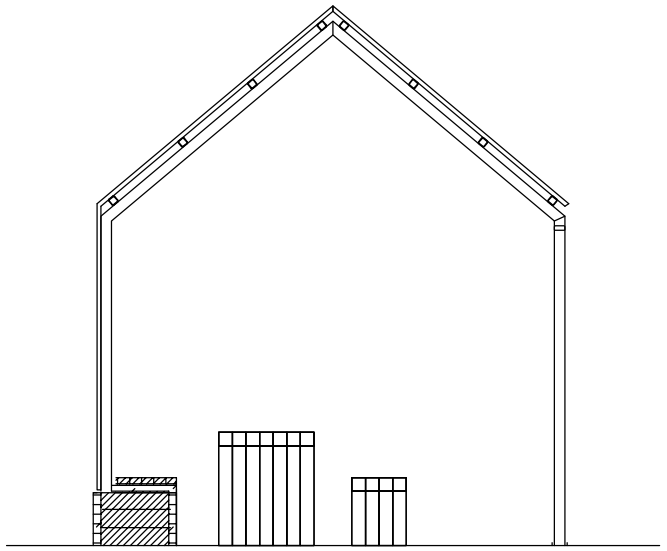

WIDOK Z BOKU

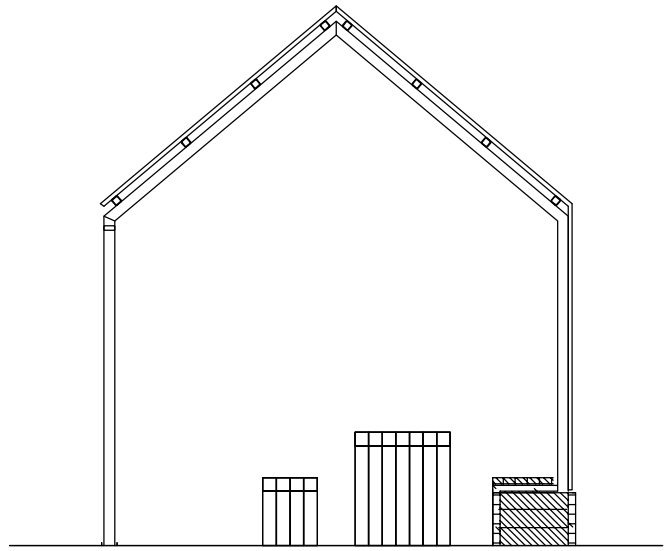

WIDOK Z BOKU

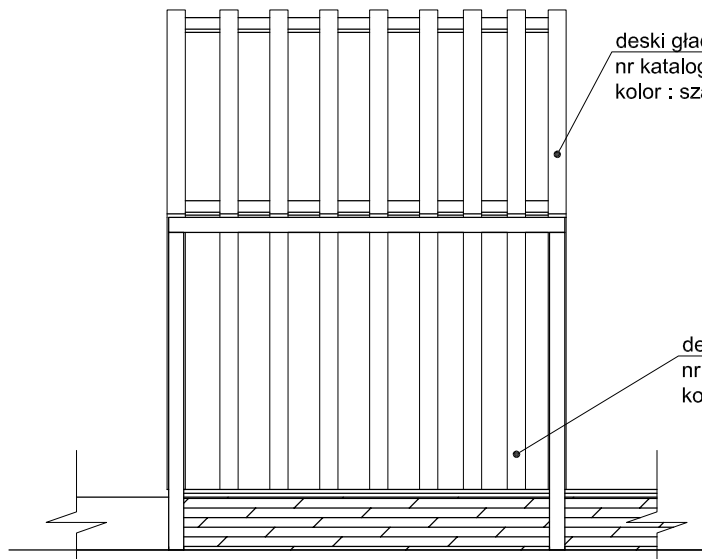

WIDOK FRONTOWY

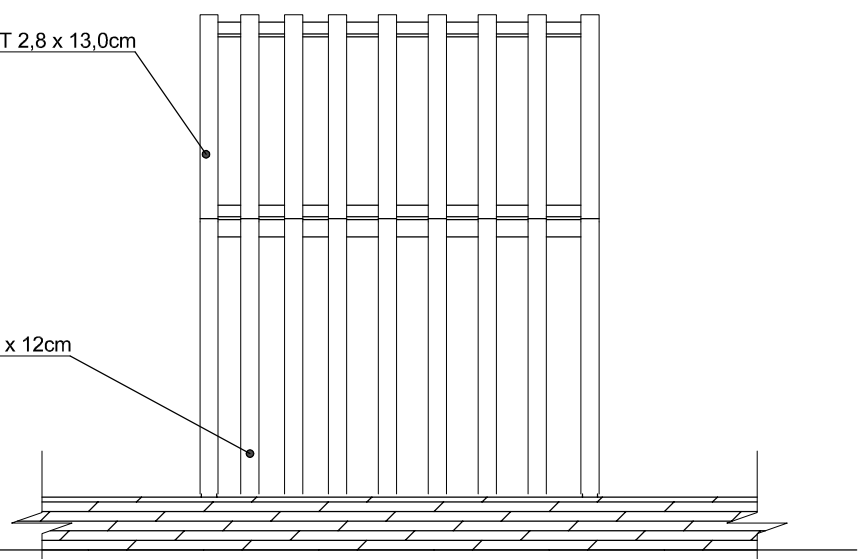

WIDOK Z TYŁU

STUDIO FORTA
PRACOWNIA PROJEKTOWA
www.studioforta.pl

ELŻBIETA SZYMONIK- KALOTA

CZĘSTOCHOWA , ul. MICHAŁOWSKIEGO 14/22

tel. 880-499-984, biuro@studioforta.pl

Nazwa obiektu budowlanego

PROJEKT BUDOWLANY ZAGOSPODAROWANIA PRZESTRZENI PUBLICZNEJ DLA CELÓW REKREACYJNYCH W MIEJSCOWOŚCI PRZYRÓW UL. ŚWIĘTEGO MIKOŁAJA.

Lokalizacja

Dz. nr 106, 340, 328, OBRĘB Przyrów,
Przyrów ul. Świętego Mikołaja,

Inwestor

Gmina Przyrów
42-248 Przyrów
ul. Częstochowska 7

Skala 1:50

Data Grudzień 2015

Altana nr 3-widoki

Nr rys. **A- 07**

Branża ARCHITEKTURA

Podpisy

Projektant:

Ewa Jędrzejczyk
UAN-VIII/83861/169/90

Opracowanie:

mgr inż. arch. Elżbieta Szymonik- Kalota