

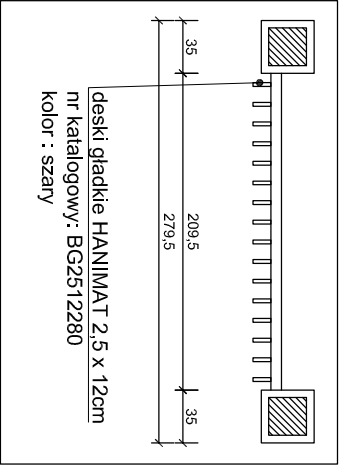


ALTANA nr 1
RZUT

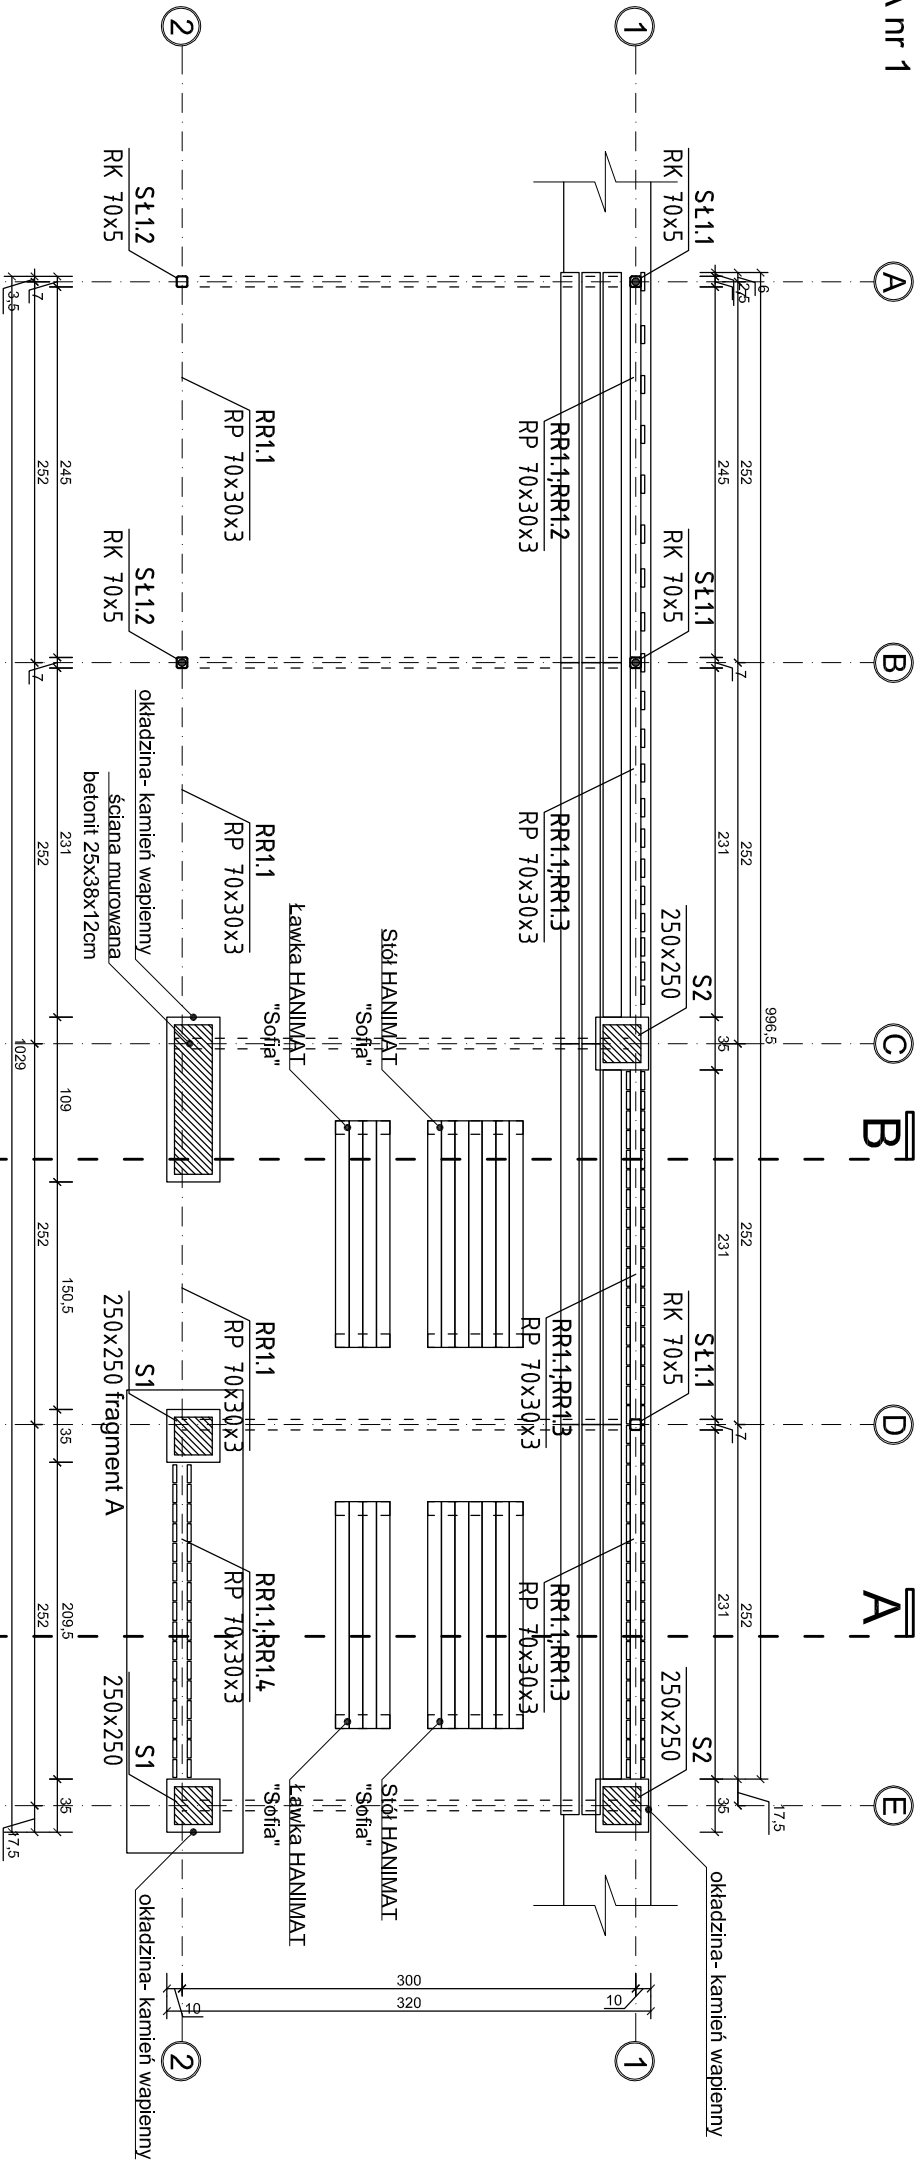

fragment A- alternatywne rozwiązanie

ALTANA nr 1
RZUT KONSTRUKCJI DACHU

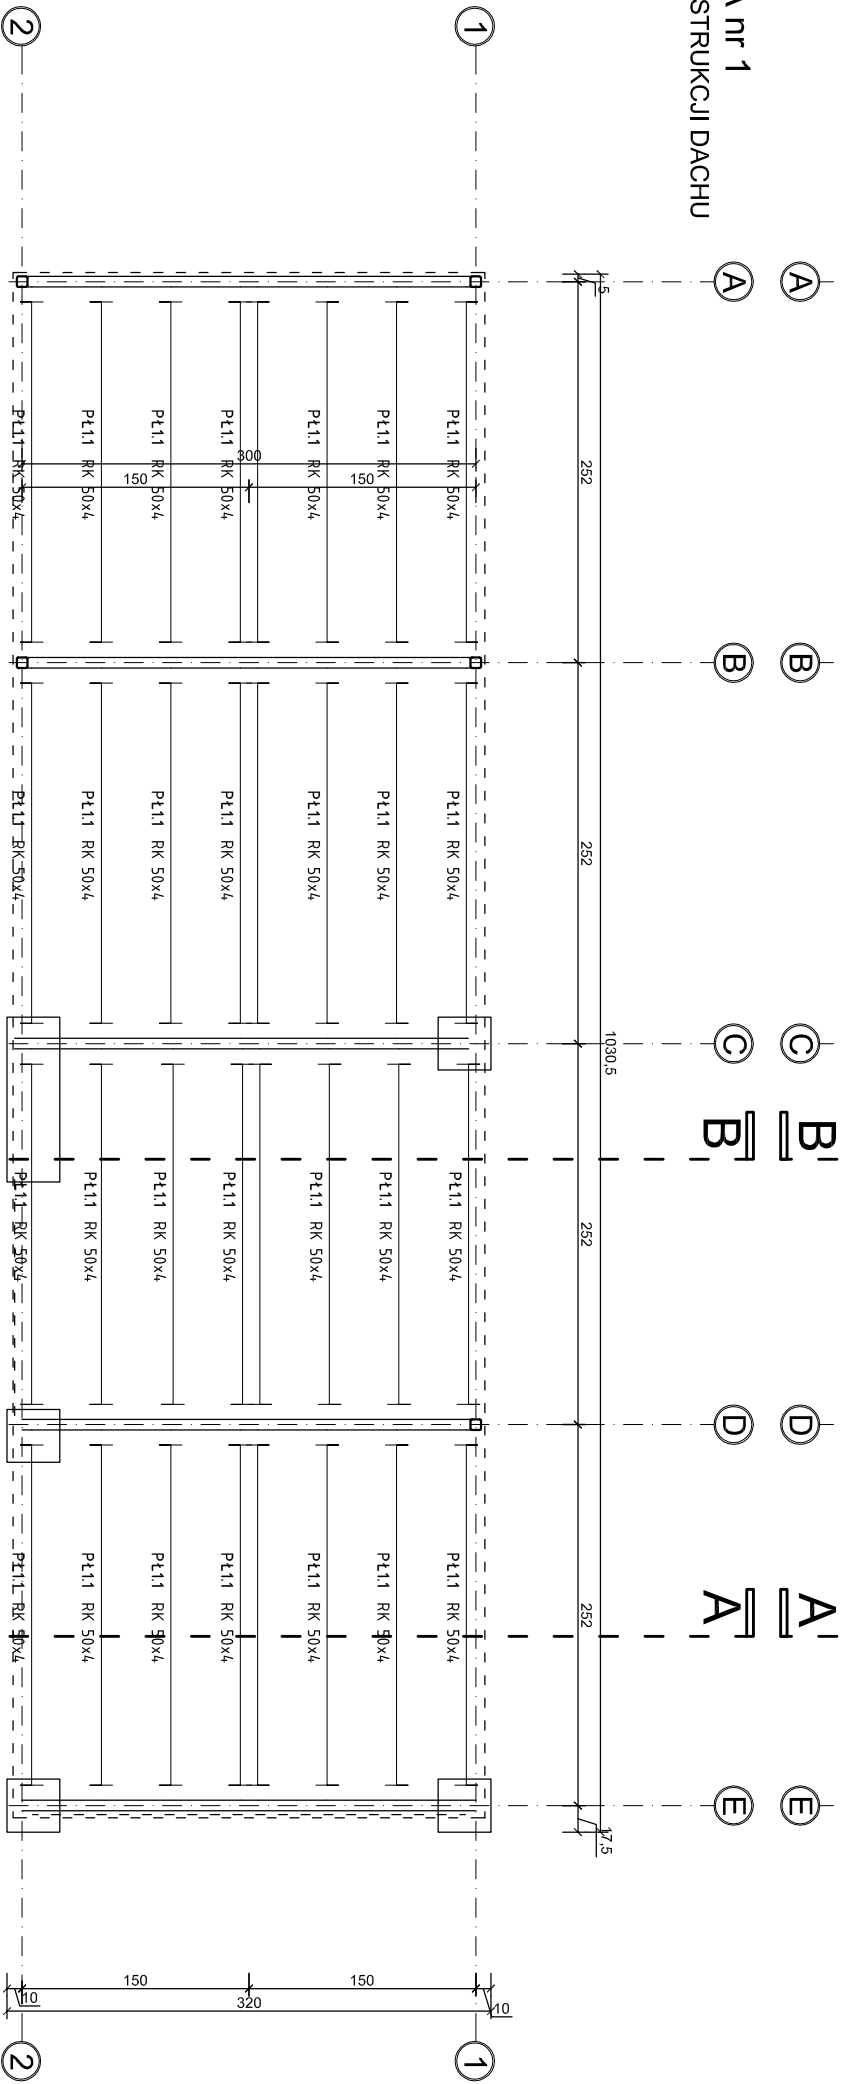

<p>ELŻBIETA SZYMONIK- KALOTA</p> <p>CZĘSTOCHOWA, ul. MICHAŁOWSKIEGO 14/22</p> <p>tel. 880-499-984, biuro@studioforta.pl</p>	
<p>Nazwa obiektu budowlanego</p> <p>PROJEKT BUDOWLANY ZAGOSPODAROWANIA PRZESTRZENI PUBLICZNEJ DLA CELOW REKREACYJNYCH W MIEJSCOWOŚCI PRZYRÓW UL. ŚWIĘTEGO MIKOŁAJA.</p>	
<p>Lokalizacja</p> <p>Dz. nr 106, 340, 328, OBRĘB Przyrów, Przyrów ul. Świętego Mikołaja.</p>	
<p>Inwestor</p> <p>Gmina Przyrów 42-248 Przyrów ul. Częstochowska 7</p>	
<p>Altana nr 1-rzut konstrukcji dachu</p>	
<p>Skala 1:50</p>	
<p>Data</p> <p>Grudzień 2015</p>	
<p>Nr rys.</p> <p>A- 01</p>	
<p>Projektant:</p> <p>Ewa Jędrzejczyk</p> <p>UAN-VIII/83861/169/90</p> <p>Opracowanie:</p> <p>mgr inż. arch. Elżbieta Szymonik- Kalota</p>	