



deski gładkie HANIMAT 2,5 x 12cm
nr katalogowy: BG2512280
kolor : szary

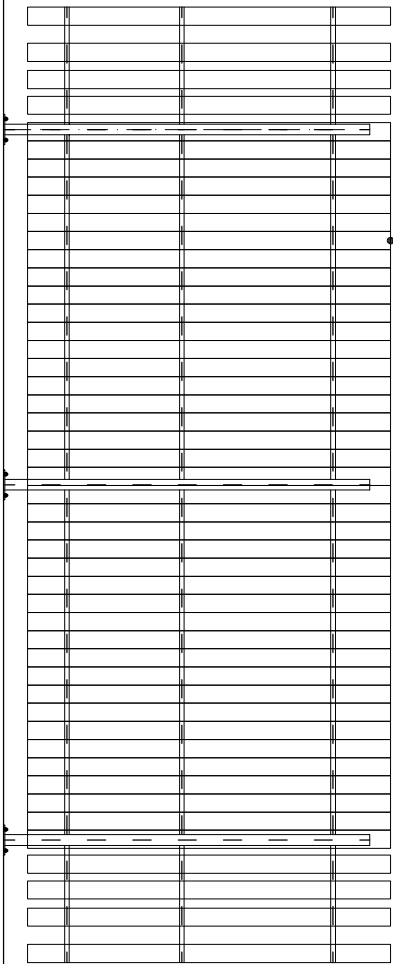

deski gładkie HANIMAT 2,5 x 12cm
nr katalogowy: BG2512280
kolor : szary

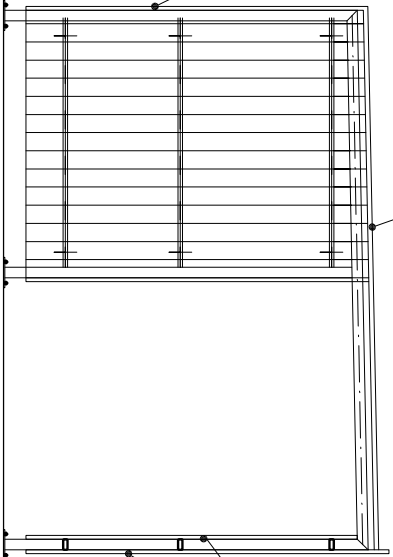


deski gładkie HANIMAT 2,5 x 12cm
nr katalogowy: BG2512280
kolor : szary

deski gładkie wpusł/ pióro HANIMAT 3 x 12,5cm
nr katalogowy:NG3012280
kolor : szary

WIDOK FRONTOWY

WIDOK Z BOKU

deski gładkie HANIMAT 2,5 x 12cm
nr katalogowy: BG2512280
kolor : szary

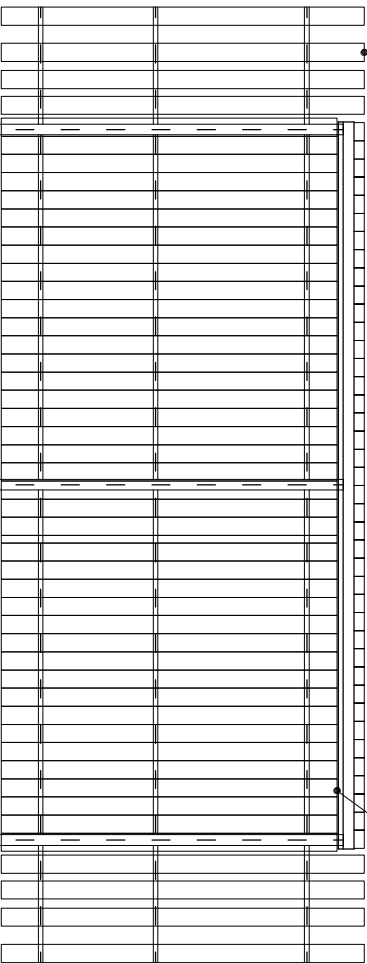

deski gładkie HANIMAT 2,5 x 12cm
nr katalogowy: BG2512280
kolor : szary

WIDOK Z TYŁU



ELŻBIETA SZYMONIK- KALOTA

CZĘSTOCHOWA, ul. MICHAŁOWSKIEGO 14/22

tel. 880-499-984, biuro@studioforta.pl

Nazwa obiektu budowlanego
PROJEKT BUDOWLANY ZAGOSPODAROWANIA PRZESTRZENI PUBLICZNEJ DLA CEŁOW REKREACYJNYCH W MIEJSCOWOŚCI PRZYRÓW UL. ŚWIĘTEGO MIKOŁAJA.

Lokalizacja
Dz. nr 106, 340, 328, OBRĘB Przyrów,
Przyrów ul. Świętego Mikołaja,

Inwestor
Gmina Przyrów
42-248 Przyrów
ul. Częstochowska 7

Skala 1:50

Data
Grudzień
2015

Nr rys.

ZADASZENIE NR 1 - widoki

A- 15

Branża ARCHITEKTURA

Podpis

Projektant:

Ewa Jędrzejczyk
UAN-VIII/83861/169/90

Opracowanie:

mgr inż. arch. Elżbieta Szymonik- Kalota