ALTANA nr 2
RZUT

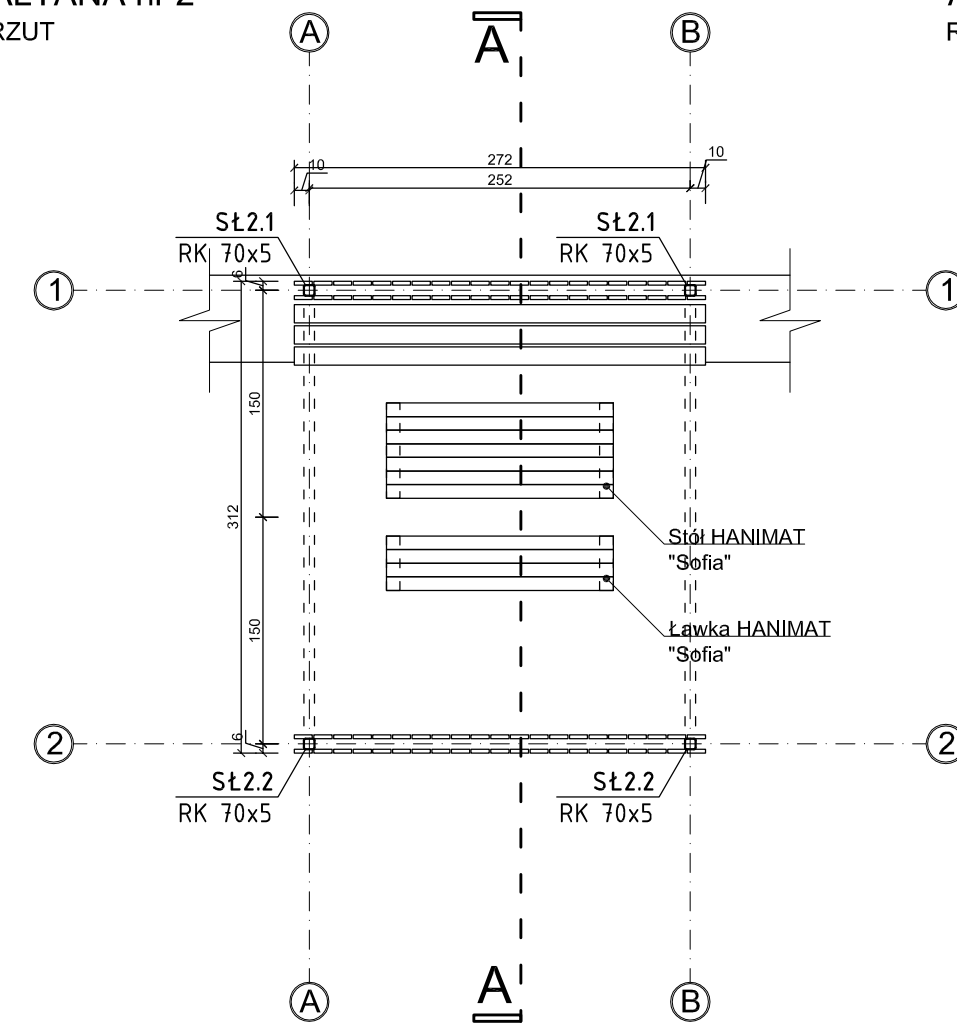

ALTANA nr 2
RZUT KONSTR. DACHU

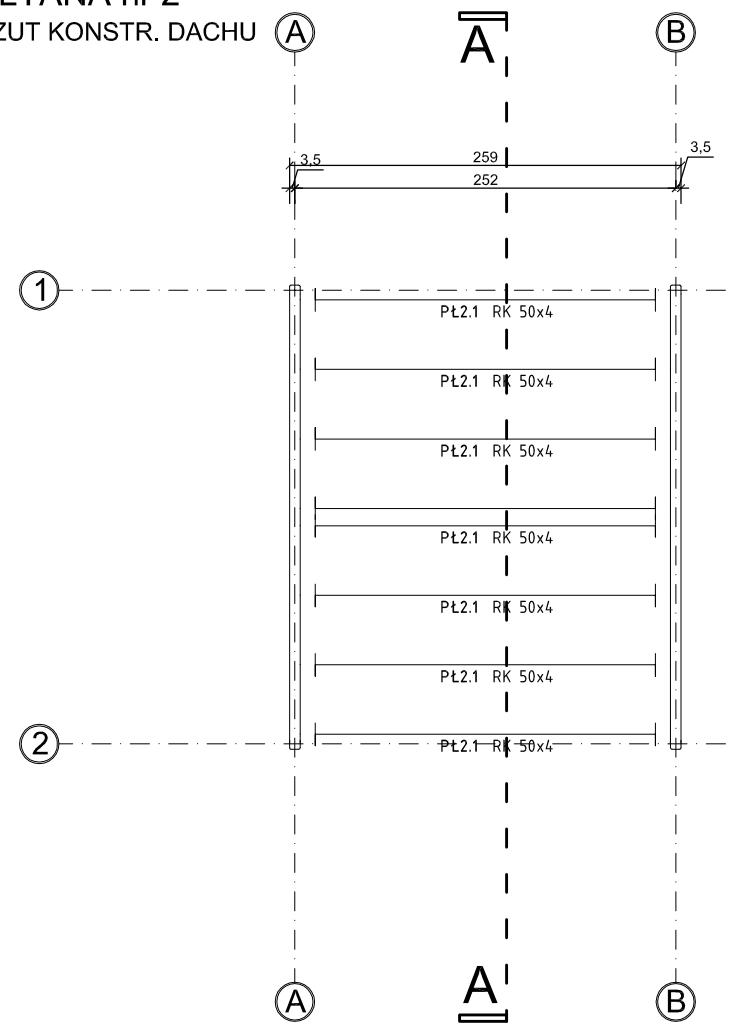

ALTANA nr 2
RZUT DACHU

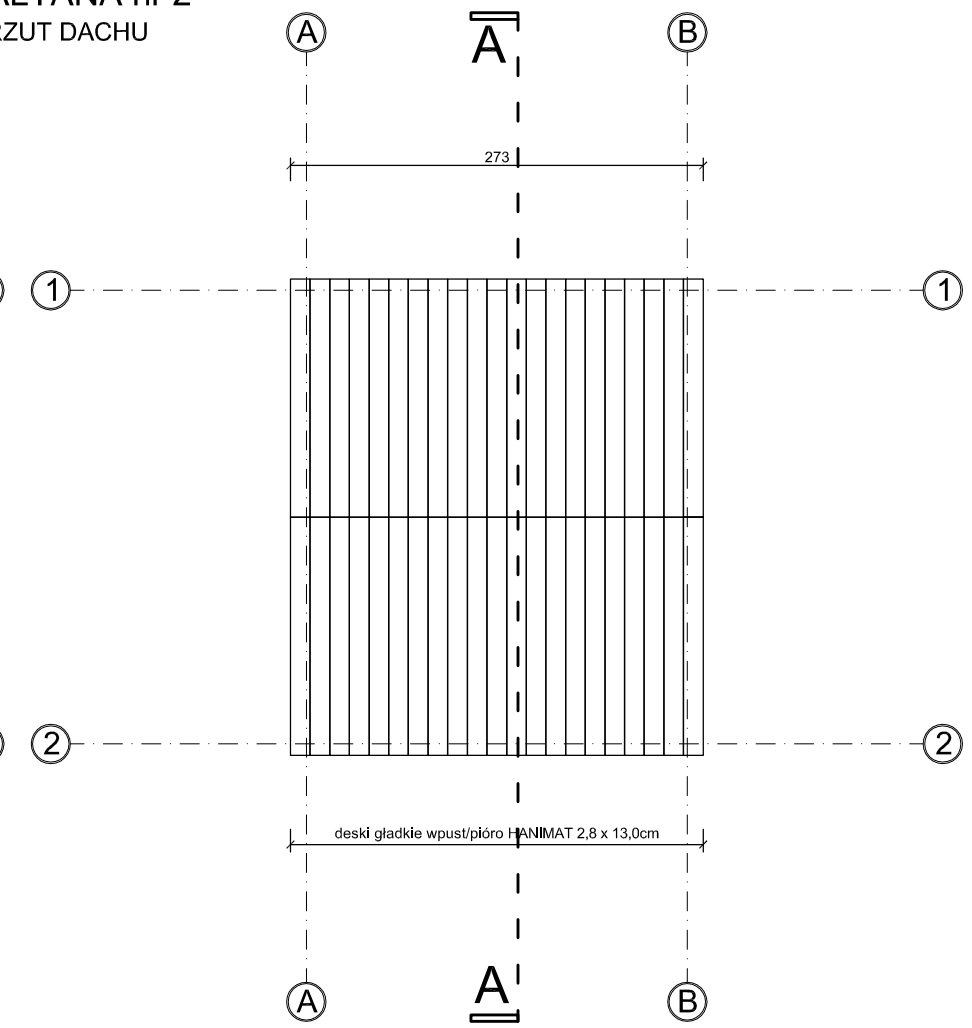

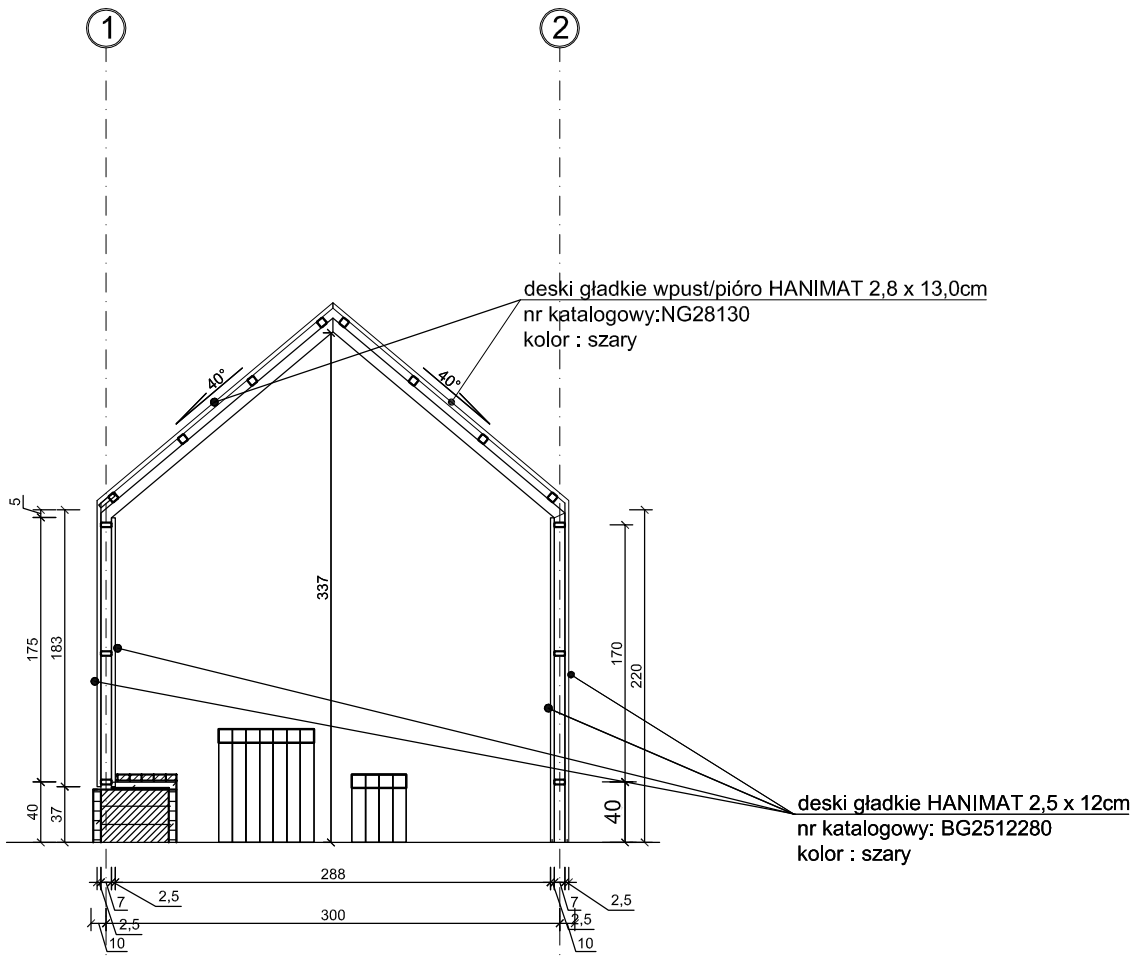

PRZEKRÓJ A-A

STUDIO FORTA
PRACOWNIA PROJEKTOWA
www.studioforta.pl

ELŻBIETA SZYMONIK- KALOTA

CZĘSTOCHOWA , ul. MICHAŁOWSKIEGO 14/22

tel. 880-499-984, biuro@studioforta.pl

Nazwa obiektu budowlanego

PROJEKT BUDOWLANY ZAGOSPODAROWANIA PRZESTRZENI PUBLICZNEJ DLA CELÓW REKREACYJNYCH W MIEJSCOWOŚCI PRZYRÓW UL. ŚWIĘTEGO MIKOŁAJA.

Lokalizacja

Dz. nr 106, 340, 328, OBRĘB Przyrów,
Przyrów ul. Świętego Mikołaja,

Inwestor Gmina Przyrów 42-248 Przyrów ul. Częstochowska 7	Skala 1:50 Data Grudzień 2015
Altana nr 2-rzuty **Altana nr 2-przekrój A-A**	Nr rys. **A- 04**
Branża ARCHITEKTURA	Podpisy
Projektant: Ewa Jędrzejczyk UAN-VIII/83861/169/90	
Opracowanie: mgr inż. arch. Elżbieta Szymonik- Kalota	