

MAPA DO CELÓW PROJEKTOWYCH
SKALA 1:500

GK.6641.3644.2015

woj. śląskie; pow. częstochowski
Jednostka ewidencyjna Przyrów (240414_2)
Obręb Przyrów (0006)
Działka nr 106
Układ współrzędnych prostokątnych 2000 (18)
Układ Odniesienia Kronstadt 86
Mapa zasadnicza 6.142.34.22.4.4
6.141.34.02.2.2

Układ współrzędnych prostokątnych 1965 (5)
Układ Odniesienia Kronstadt 86
Mapa zasadnicza 512.341.0324
512.341.0342

Granice działek oznaczono kolorem zielonym
Mapę sporządził geodeta uprawniony Marek Knysak
Data 12.11.2015r.


M. inż. Marek Knysak Geodeta uprawniony Działka nr 106 2015.3732	
26.11.2015	
mgr inż. Marek Dudziak GŁÓWNY SPECJALISTA w Wydziale Geodezji i Kartografii	

Tereny usług sportu z zielenią
Tereny rolnicze - użytki zielone
(tereny wód podziemnych - zbiornik wodny)
Tereny rolnicze - użytki zielone
Tereny dróg górných
Linie rozgraniczające



LEGENDA

- GRANICA OPRACOWANIA
- GRANICA DZIAŁKI NR EWID.106
- POWIERZCHNIA BIOLOGICZNIE CZYNNNA : TRAWNIK URZĄDZONY
- ZBIORNIK WODNY
- NAWIERZCHNIA UTWARDZONA- ŻWIR
- NAWIERZCHNIA DREWNO (SZTUCZNE)
- NAWIERZCHNIA Z PIASKU (PLAC ZABAW DLA DZIECI)
- STREFA WYPOCZYNKU DLA DZIECI
- PLAŻA
- PAS ŚRÓDNIOWYSOKIEJ, ZIMOZIELONEJ ZIELENI IZOLUJĄCEJ
- PAS ŚRÓDNIOWYSOKIEJ ZIELENI OZDOBNEJ: KRZEWY, BYLINY
- TRASA DOJAZDU AMBULANSU
- 1 ALTANA
- 2 ŻYWA ALTANA Z WIKLINY
- 3 ZADASZONE I OSŁONIĘTE MIEJSCA NA ZBIORNIK BEZODPŁYWY NA NIECZYSTOŚCI CIEKŁE - TOALETY PRZENOŚCNE TYPU TOI-TOI
- 4 PRZEBIERALNIE
- 5 BOISKO DO SIĄTKÓWKI PLAŻOWEJ O WYMIARACH 8x16m
- 6 PLAC ZABAW
- 7 HAMAKI/ HUŚTAWKI
- 8 ZADASZONE I OSŁONIĘTE MIEJSCA GROMADZENIA ODPADÓW STAŁYCH
- 9 MIEJSCA DO GRILLLOWANIA
- 10 ZBIORNIK BEZODPŁYWY NA NIECZYSTOŚCI CIEKŁE - TOAleta PRZENOŚNA TYPU TOI-TOI
- 11 PROJEKTOWANE MIEJSCA ZE STOLIKIEM POD ZADASZENIEM
- PROJEKTOWANA ŁAWKA/ SIEDZISKO
- PROJEKTOWANY STOJAK NA ROWERY
- PROJEKTOWANA LAMPKA SOLARNA
- PROJEKTOWANE NASADZENIE - DRZEWO
- ISTNIEJĄCY WJAZD NA DZIAŁKĘ
- PROJEKTOWANY KOSZ NA ŚMIECI

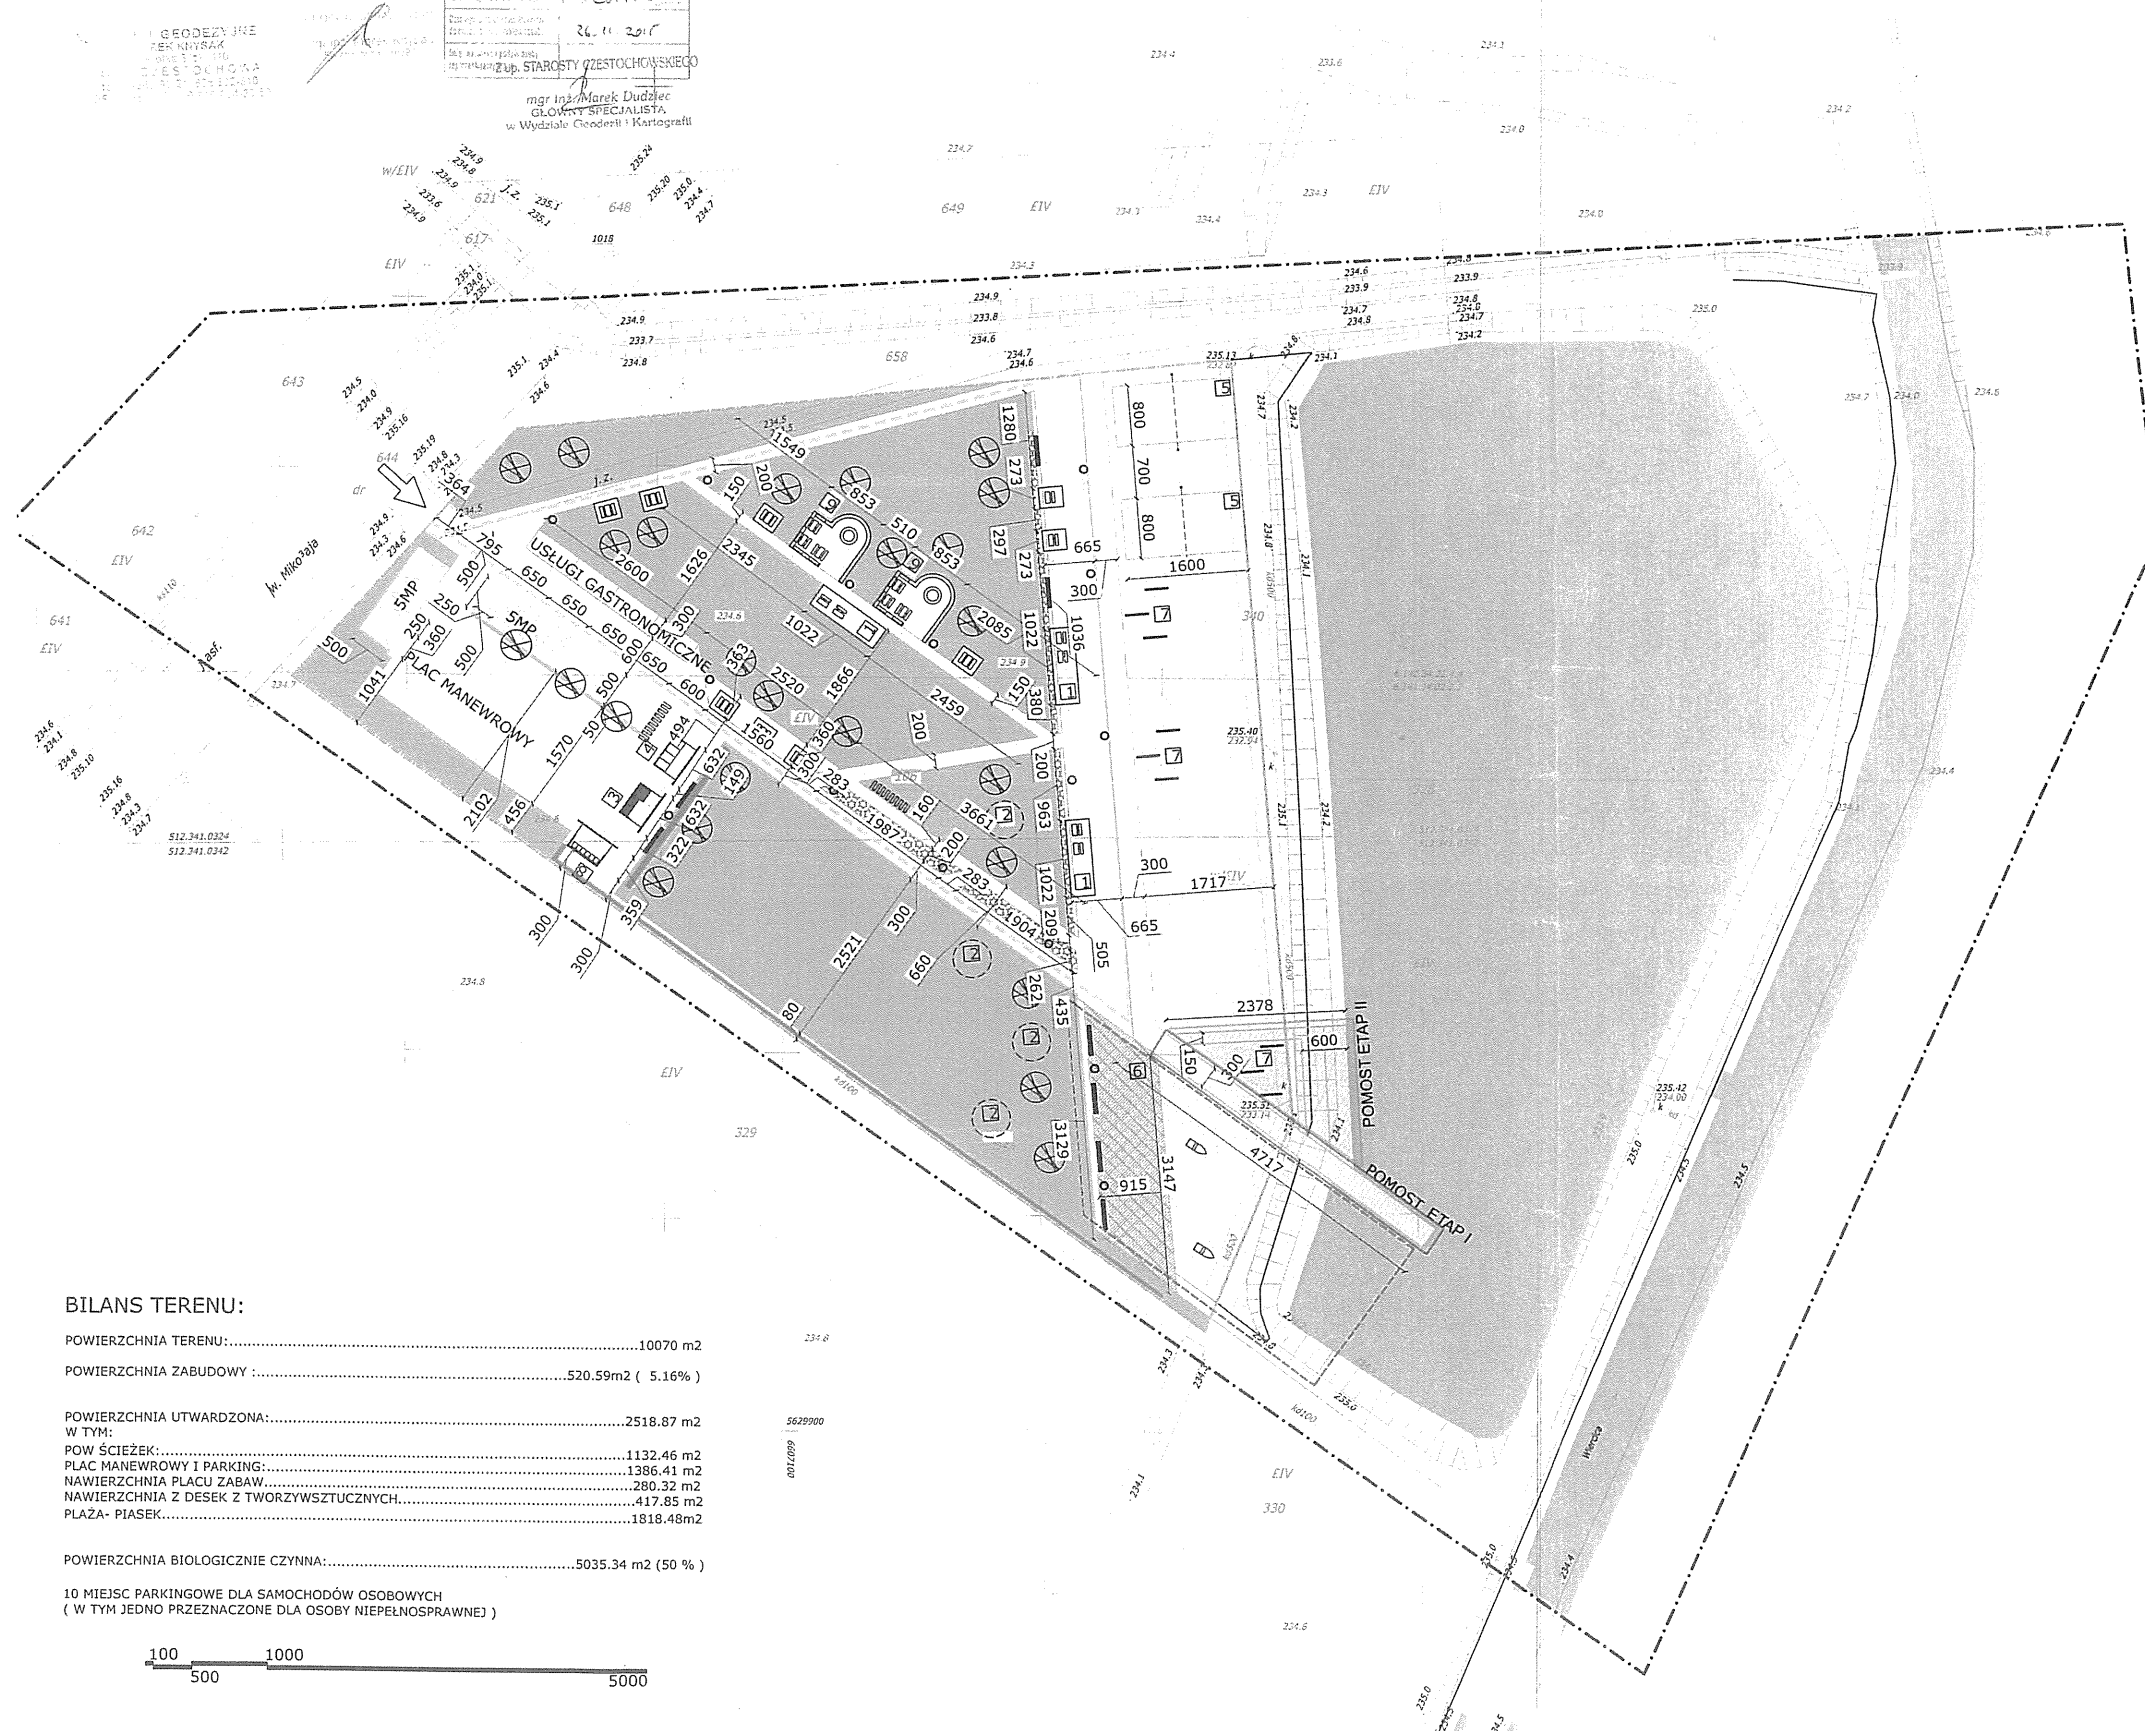

BILANS TERENU:

POWIERZCHNIA TERENU:	10070 m ²
POWIERZCHNIA ZABUDOWY :	520.59m ² (5.16%)
POWIERZCHNIA UTWARDZONA:	2518.87 m ²
W TYM:	
POW. ŚCIEŻEK:	1132.46 m ²
PLAC MANEWROWY I PARKING:	280.32 m ²
NAWIERZCHNIA PLACU ZABAW:	1386.41 m ²
NAWIERZCHNIA Z DESEK Z TWORZYWSZTUCZNYCH:	417.85 m ²
PLAŻA- PIASEK:	1818.48m ²
POWIERZCHNIA BIOLOGICZNIE CZYNNNA:	5035.34 m ² (50 %)

10 MIEJSC PARKINGOWE DLA SAMOCHODÓW OSOBOWYCH
(W TYM JEDNO PRZEZNACZONE DLA OSOBY NIEPEŁNOSPRAWNEJ)



STUDIO KALOTA
PRACOWNIA ARCHITEKTURY
www.studiokalota.pl

ELŻBIETA SZYMONIK-KALOTA
CZĘSTOCHOWSKA 7, 42-248 PRZYRÓW
TEL. 80-499-084, biuro@studiokalota.pl

Nazwa obiektu budowlanego
PROJEKT BUDOWLANY ZAGOSPODAROWANIA PRZESTRZENI PUBLICZNEJ DLA CELÓW REKREACYJNYCH W MIEJSCOWOŚCI PRZYRÓW UL. ŚWIĘTEGO MIKOŁAJA.

Lokalizacja
Działka nr 106, 340, 328, Obręb Przyrów, Przyrów ul. Świętego Mikołaja

Projektant
Elżbieta Szymonik-Kalota
ULAN-VHS@3501716990

Opisane
mgr inż. arch. Elżbieta Szymonik-Kalota

Skala 1:50
Data Głoszenia 2015
Nr rys. A-0
Polećca