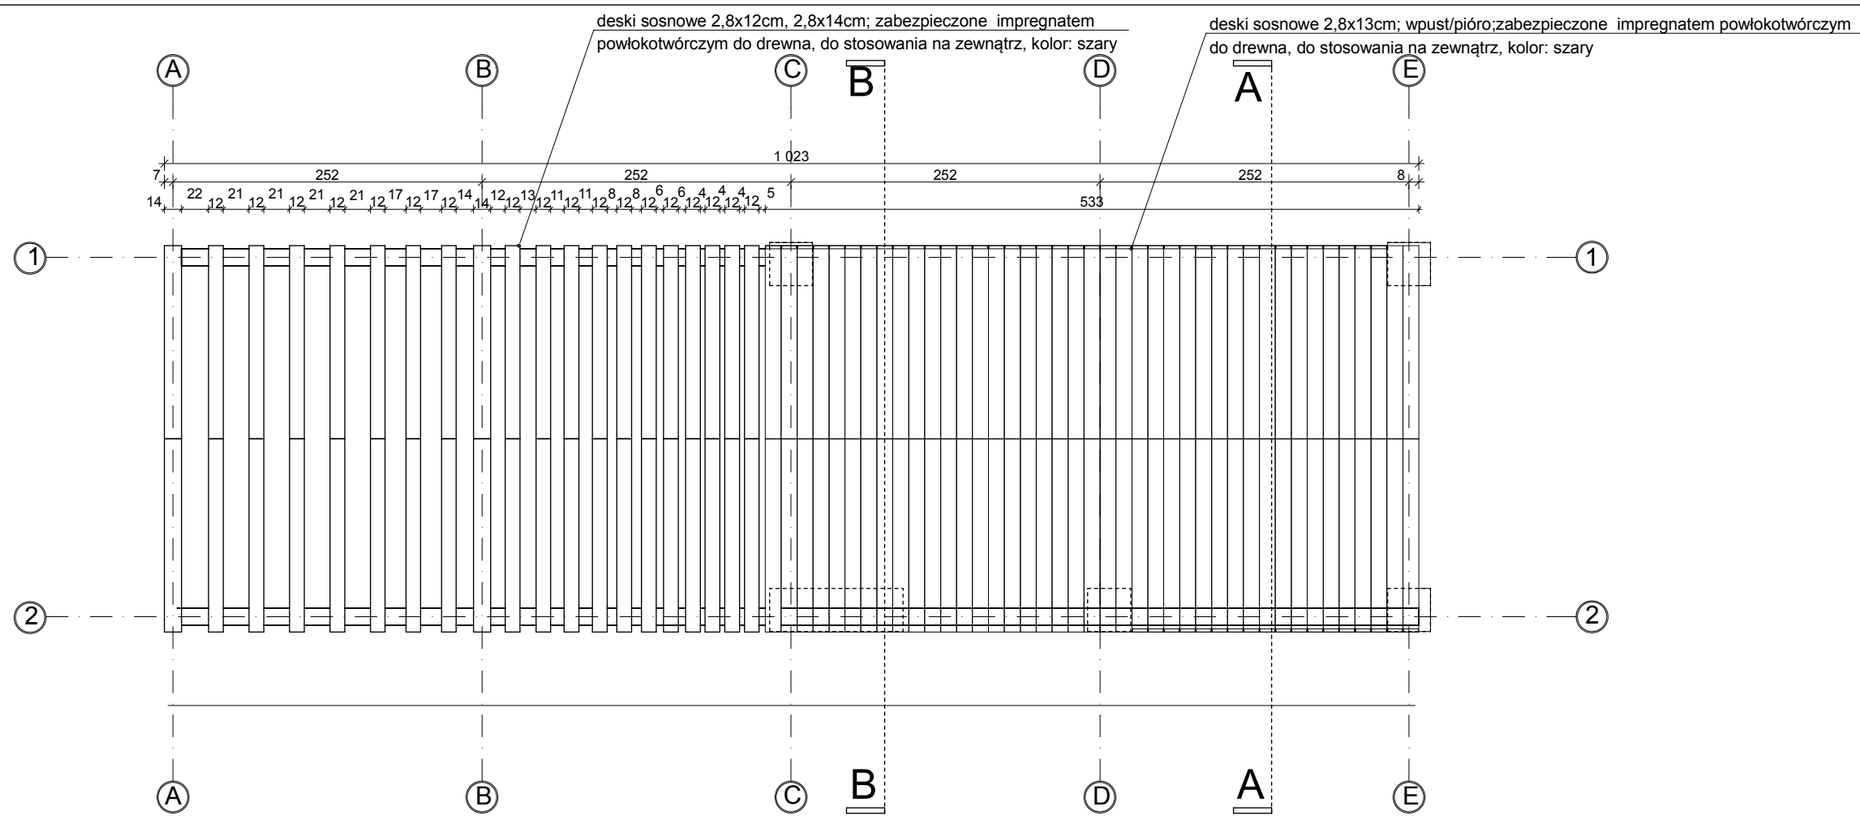

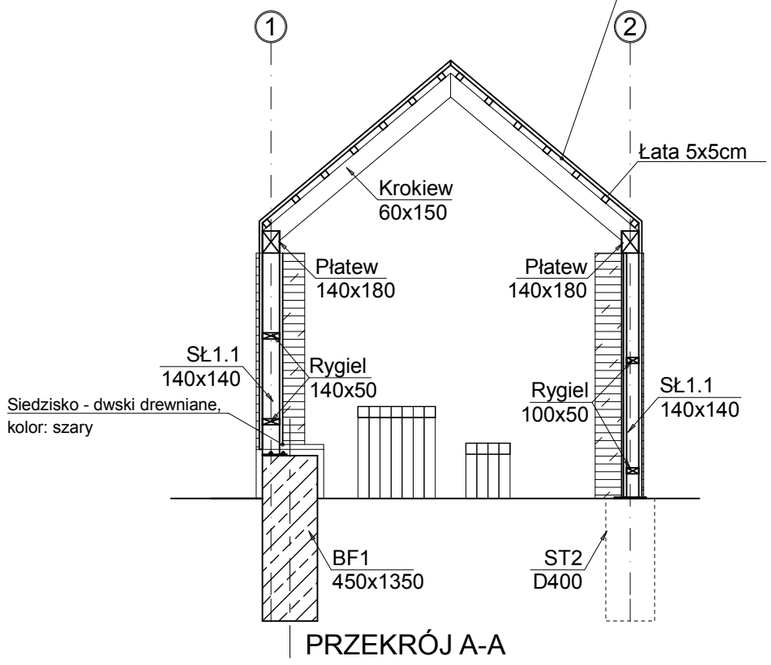

PRZEKRÓJ A-A

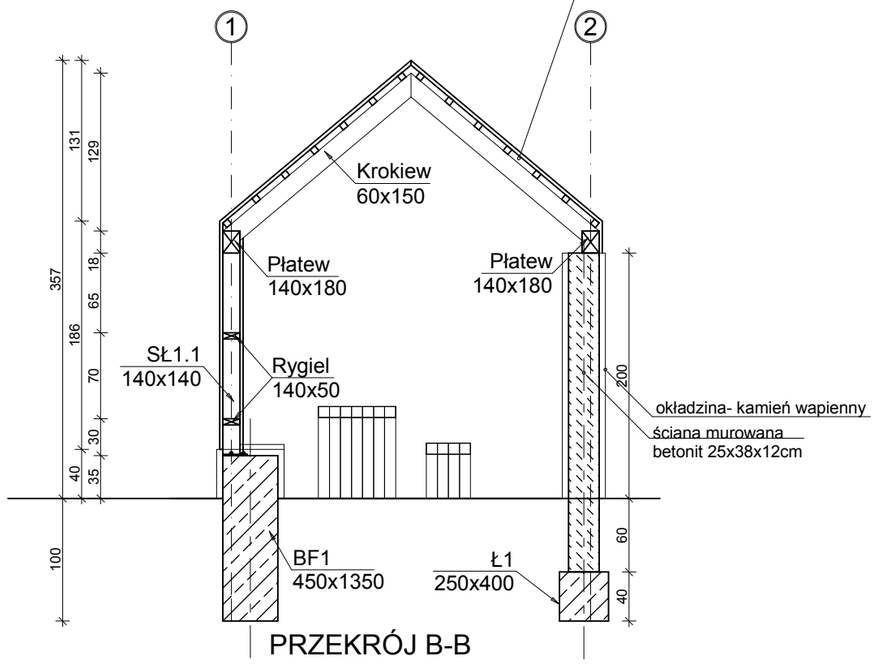

PRZEKRÓJ B-B

STUDIO FORTA
PRACOWNIA PROJEKTOWA
www.studioforta.pl

MARIA SZYMONIK

CZĘSTOCHOWA , ul. LUBELSKA 15

tel. 880-499-984, biuro@studioforta.pl

Nazwa obiektu budowlanego

PROJEKT BUDOWLANY ZAMIENNY ZAGOSPODAROWANIA PRZESTRZENI PUBLICZNEJ DLA CELÓW REKREACYJNYCH W MIEJSCOWOŚCI PRZYRÓW UL. ŚWIĘTEGO MIKOŁAJA.

Lokalizacja

Dz. nr 106, 340, 328, OBRĘB Przyrów,

Przyrów ul. Świętego Mikołaja,

Inwestor

Gmina Przyrów

42-248 Przyrów

ul. Częstochowska 7

Skala 1:50

Data Czerwiec 2019

Altana nr 1-rzut dachu

Altana nr 1- przekrój A-A, B-B

Nr rys. **A- 02**

Branża ARCHITEKTURA

Podpisy

Projektant:

Maria Szymonik

UAN-7342/66/91

Opracowanie:

mgr inż. arch. Elżbieta Szymonik- Kalota