



ALTANA nr 1  
RZUT

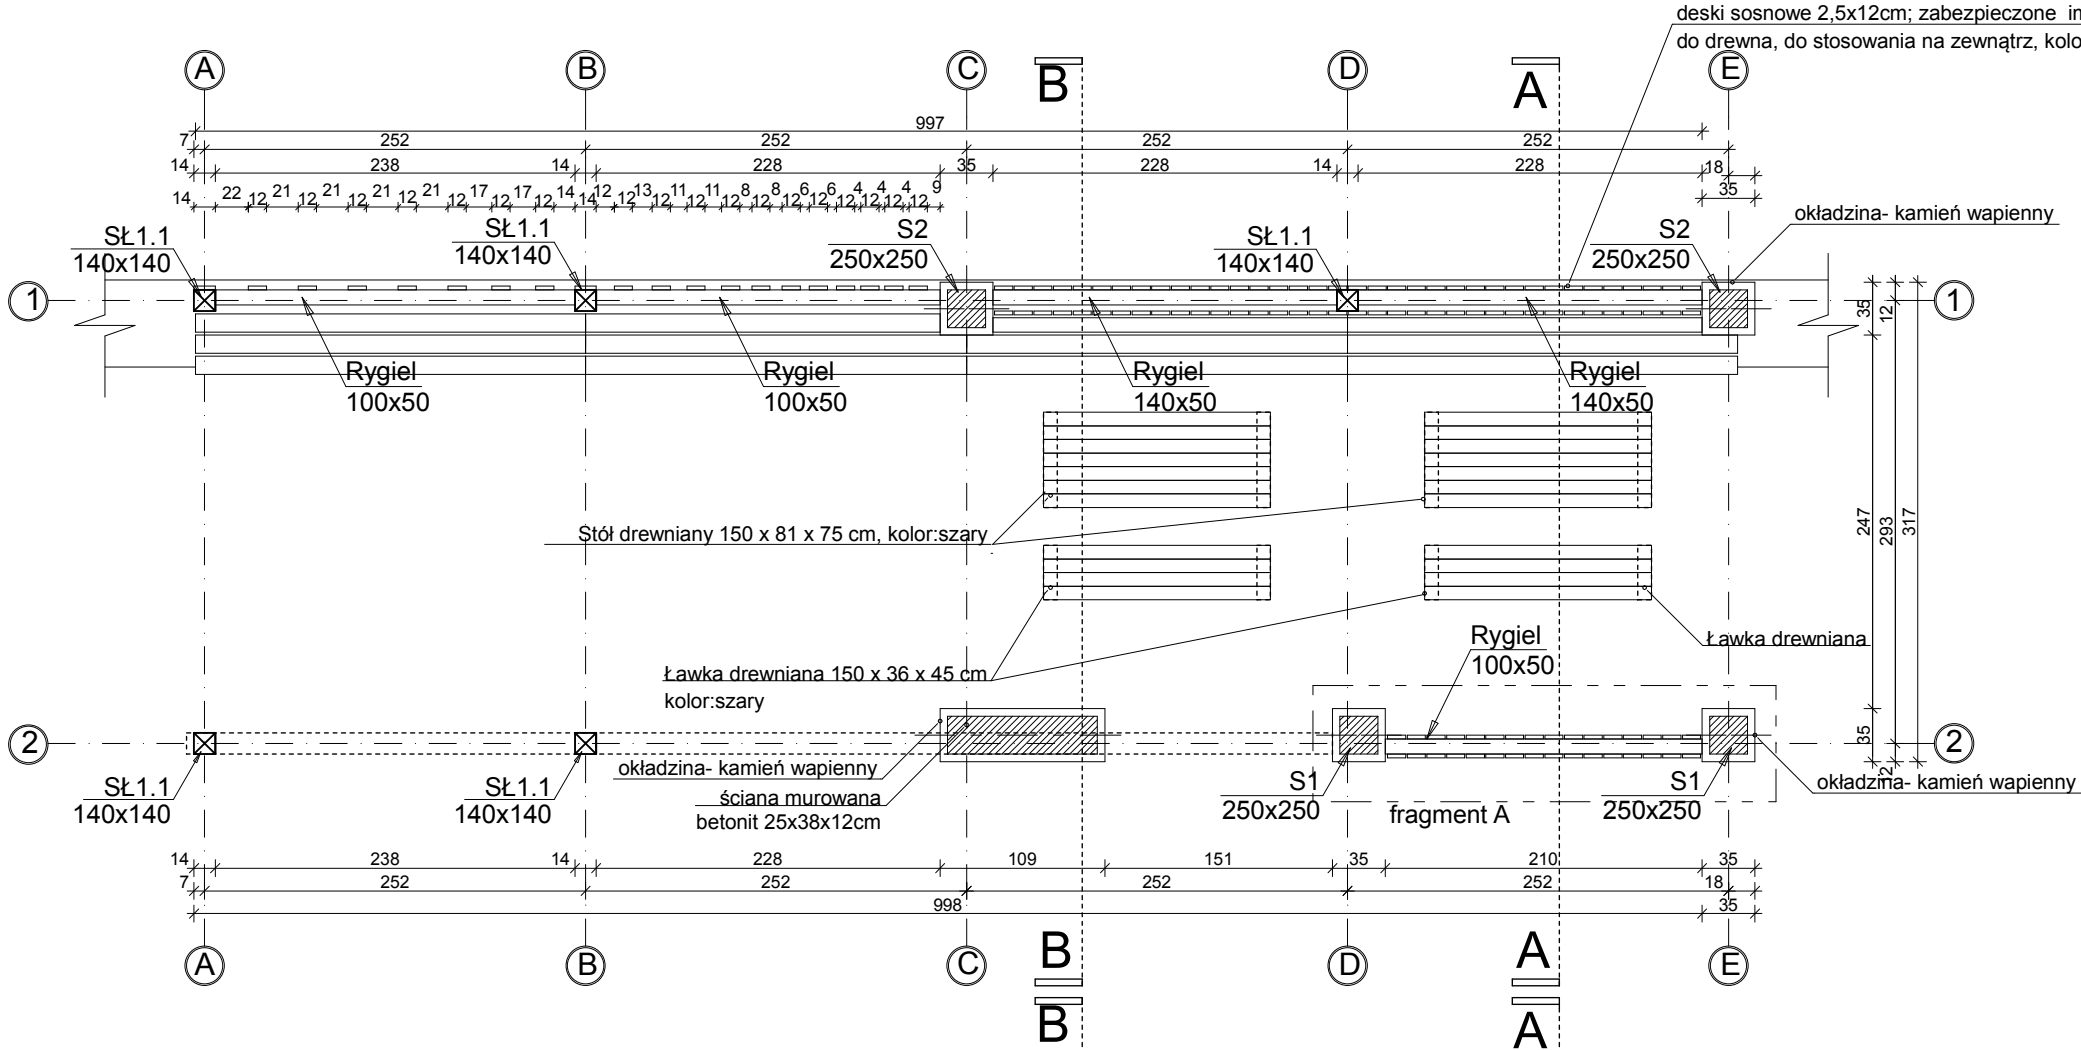

ALTANA nr 1  
RZUT KONSTRUKCJI DACHU

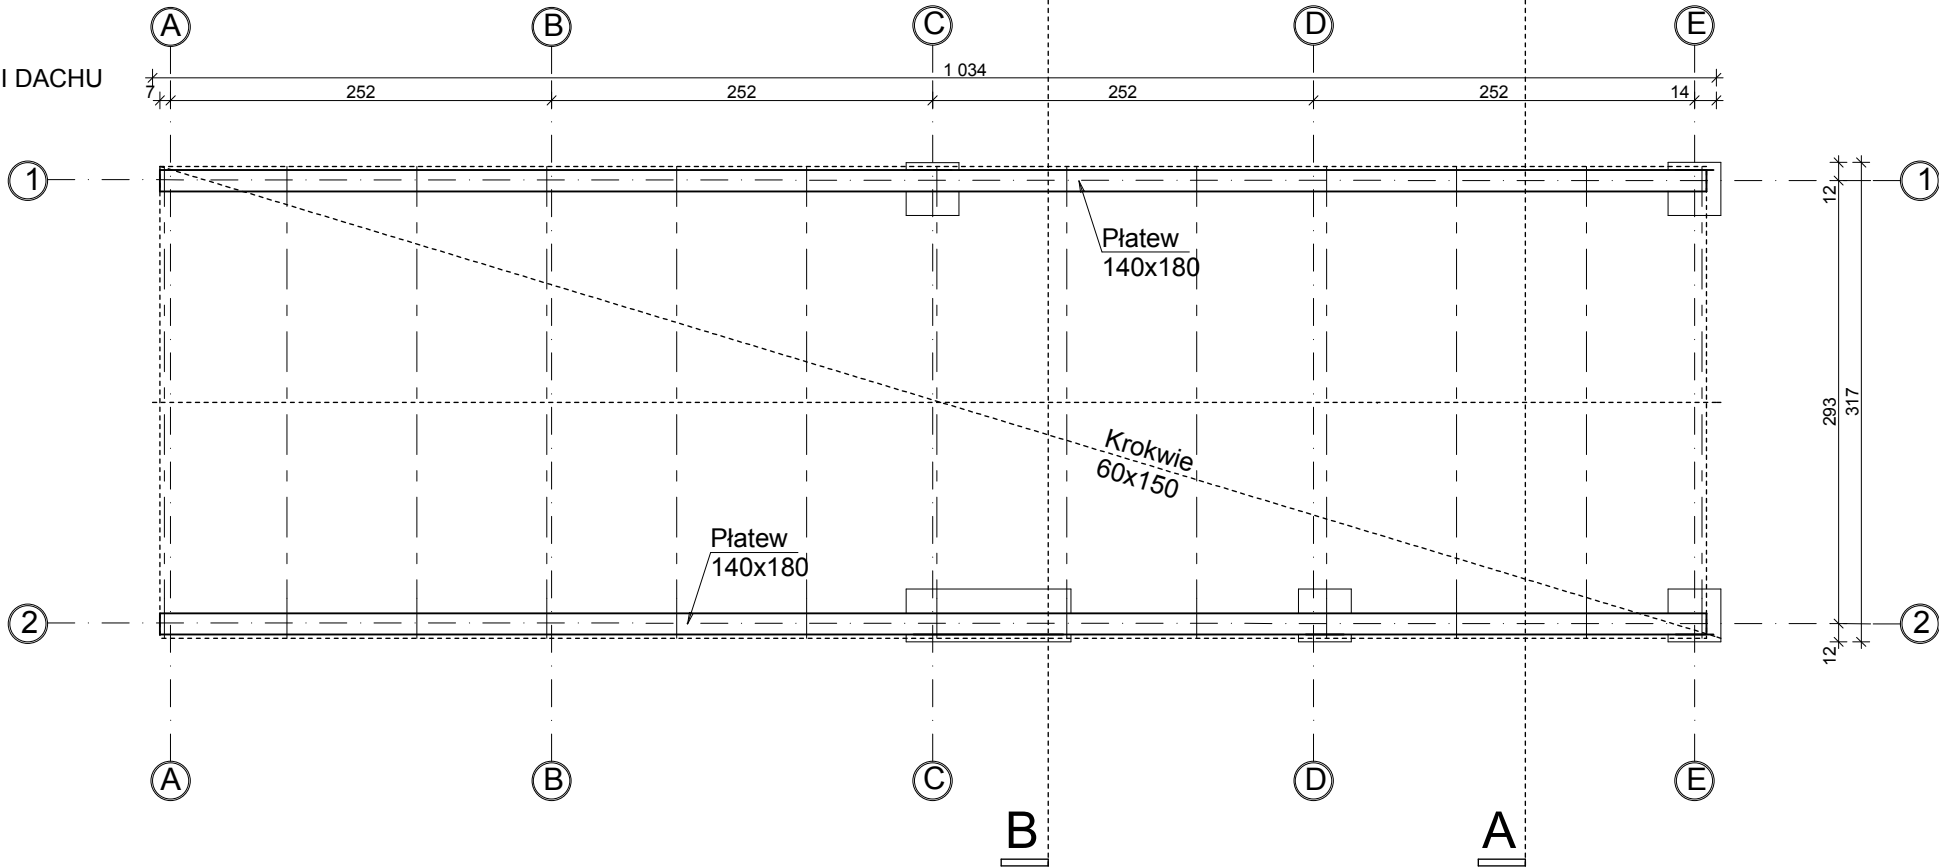



**STUDIO FORTA**  
PRACOWNIA PROJEKTOWA  
www.studioforta.pl  
MARIA SZYMONIK

CZĘSTOCHOWA, ul. LUBELSKA 15  
tel. 880-499-984, biuro@studioforta.pl

Nazwa obiektu budowlanego <b>PROJEKT BUDOWLANY ZAMIENNY ZAGOSPODAROWANIA PRZESTRZENI PUBLICZNEJ DLA CELÓW REKREACYJNYCH W MIEJSCOWOŚCI PRZYRÓW UL. ŚWIĘTEGO MIKOŁAJA.</b>	
Lokalizacja Dz. nr 106, 340, 328, OBREB Przyrów, Przyrów ul. Świętego Mikołaja,	
Inwestor Gmina Przyrów 42-248 Przyrów ul. Częstochowska 7	Skala 1:50 Data Czerwiec 2019
Nr rys. <b>A- 01</b>	
Branża ARCHITEKTURA	Podpisy
Projektant: Maria Szymonik UAN-7342/66/91	
Opracowanie: mgr inż. arch. Elżbieta Szymonik- Kalota	