


CIĄG DALSZY  
RYSUNEK NR 3

SYTUACJA  
skala 1:500

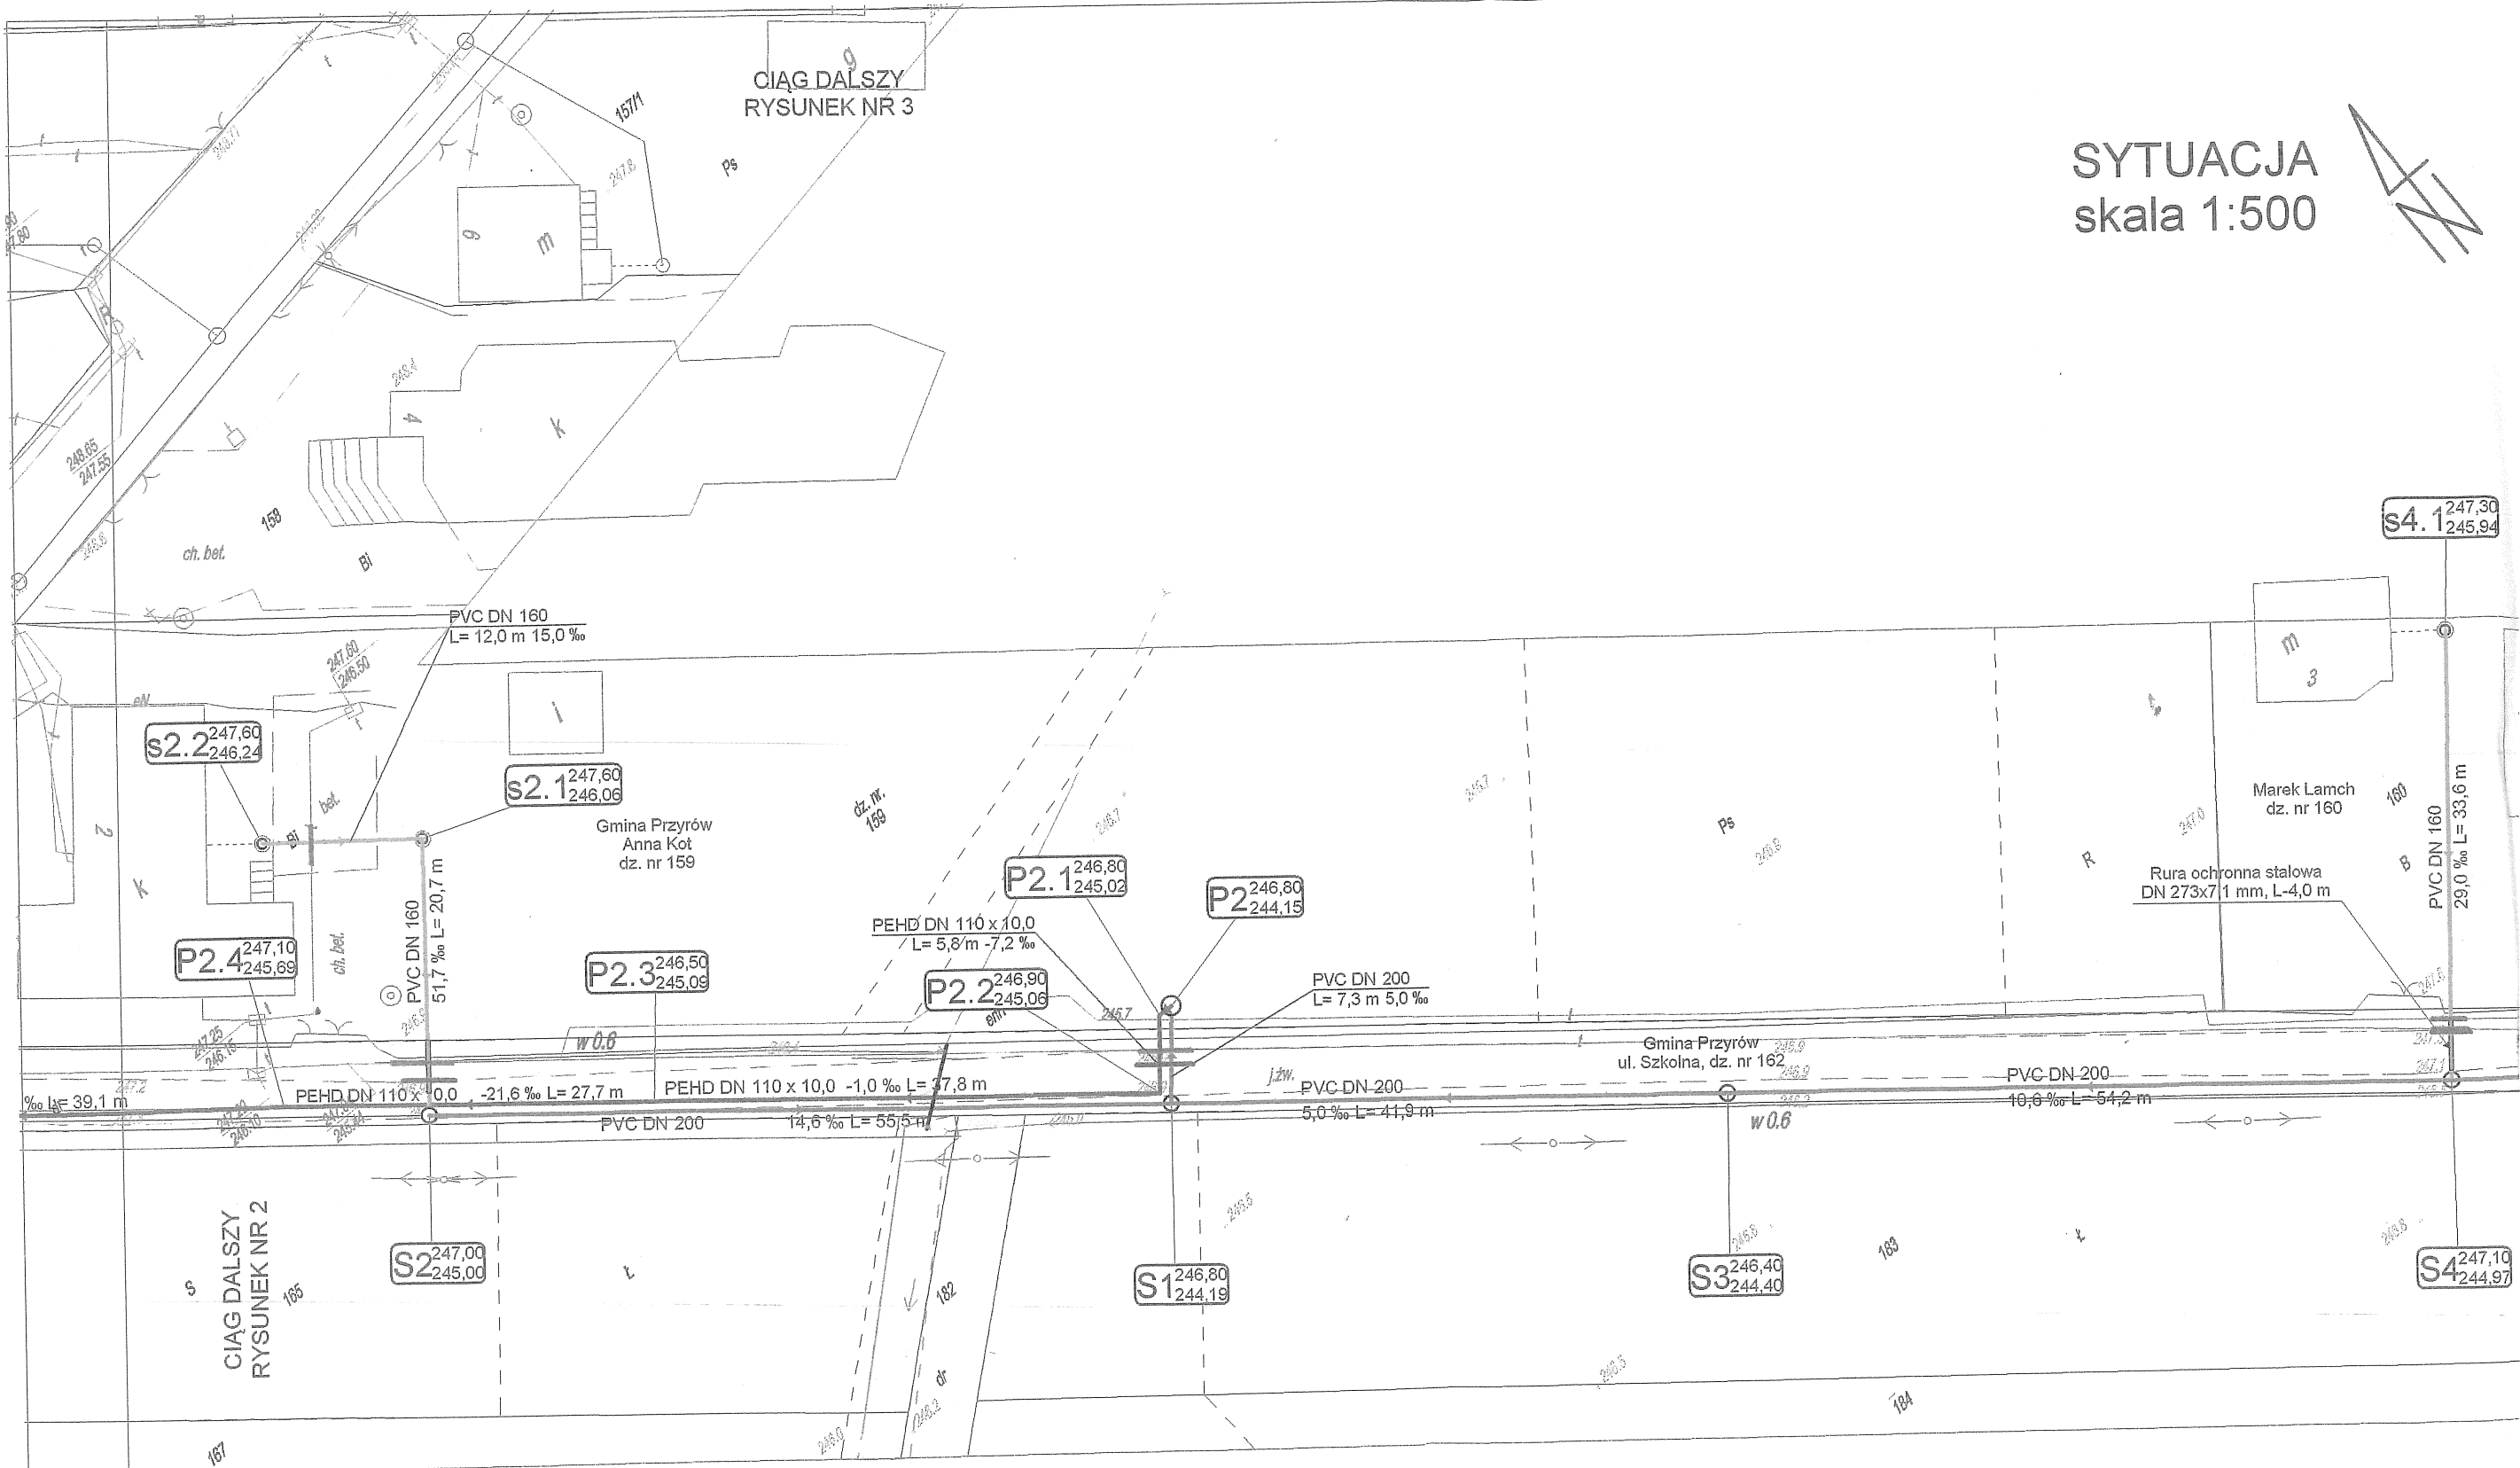

CIĄG DALSZY  
RYSUNEK NR 2

ul. SZKOLNA