


ul. KOŚCIELNA

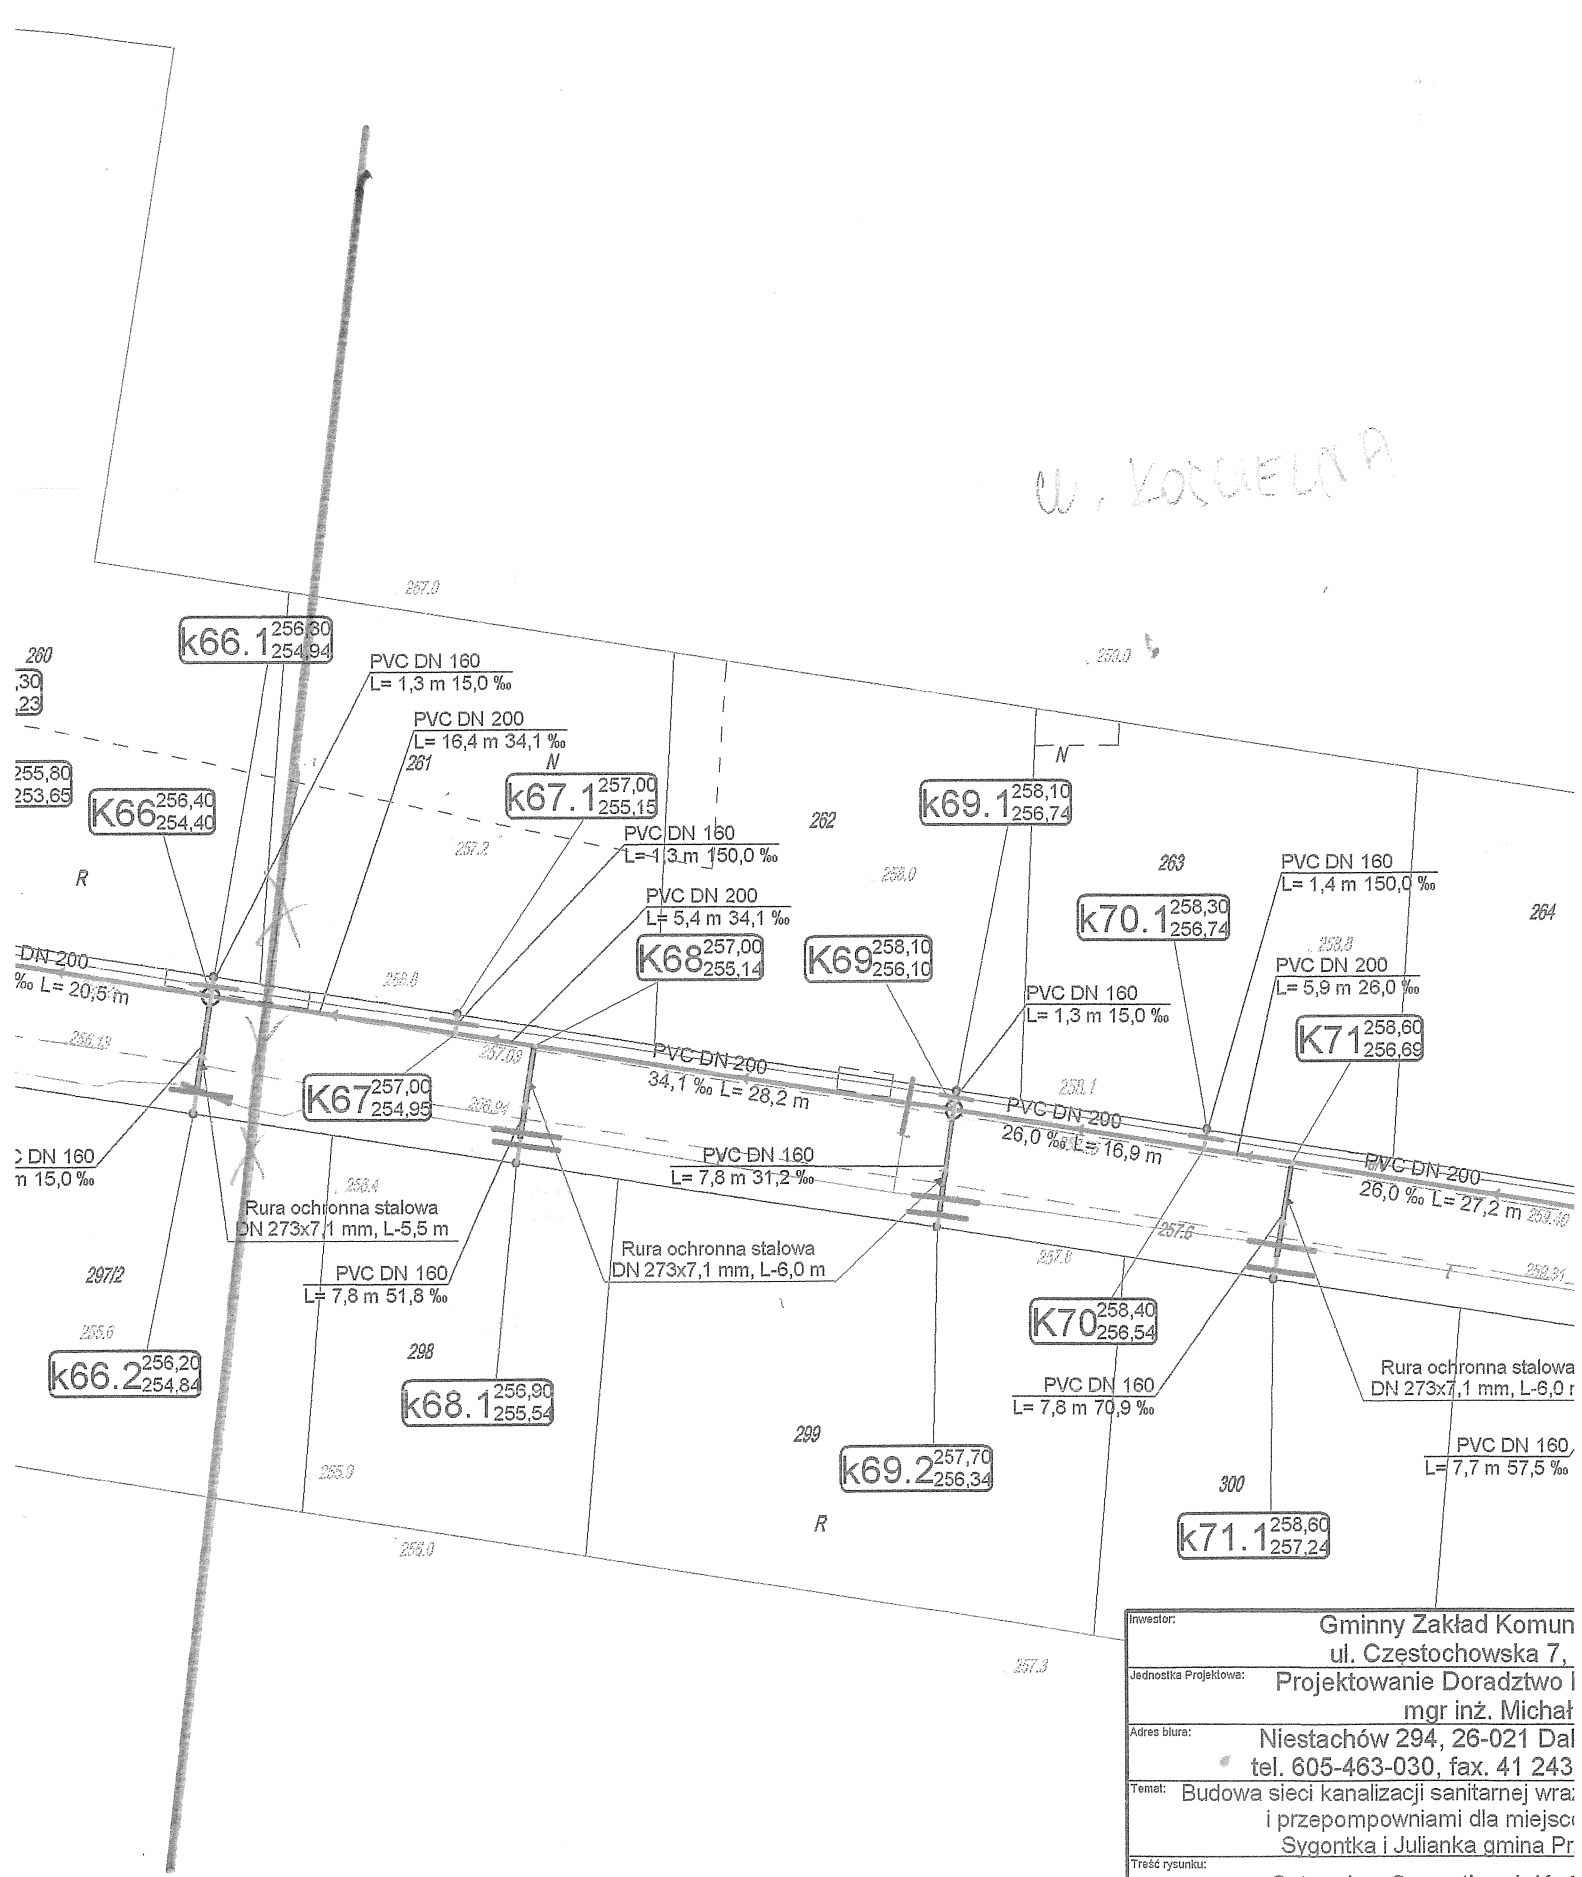

POCZĄTEK ul. KOŚCIELNA

Investor:	Gminny Zakład Komunalny ul. Częstochowska 7,	
Jednostka Projektowa:	Projektowanie Doradztwo Inżynierskie mgr inż. Michał	
Adres biura:	Niestachów 294, 26-021 Dział tel. 605-463-030, fax. 41 243	
Temat:	Budowa sieci kanalizacji sanitarnej wraz z przepompowniami dla miejscowości Sygontka i Julianka gmina Pr	
Treść rysunku:	Sytuacja - Sygontka ul. Kościelna	
Projektował:	Imię Nazwisko mgr inż. Michał Münnich	nr uprawnień SWK/07
Sprawił:	Józef Münnich	