


# SYTUACJA

skala 1:500

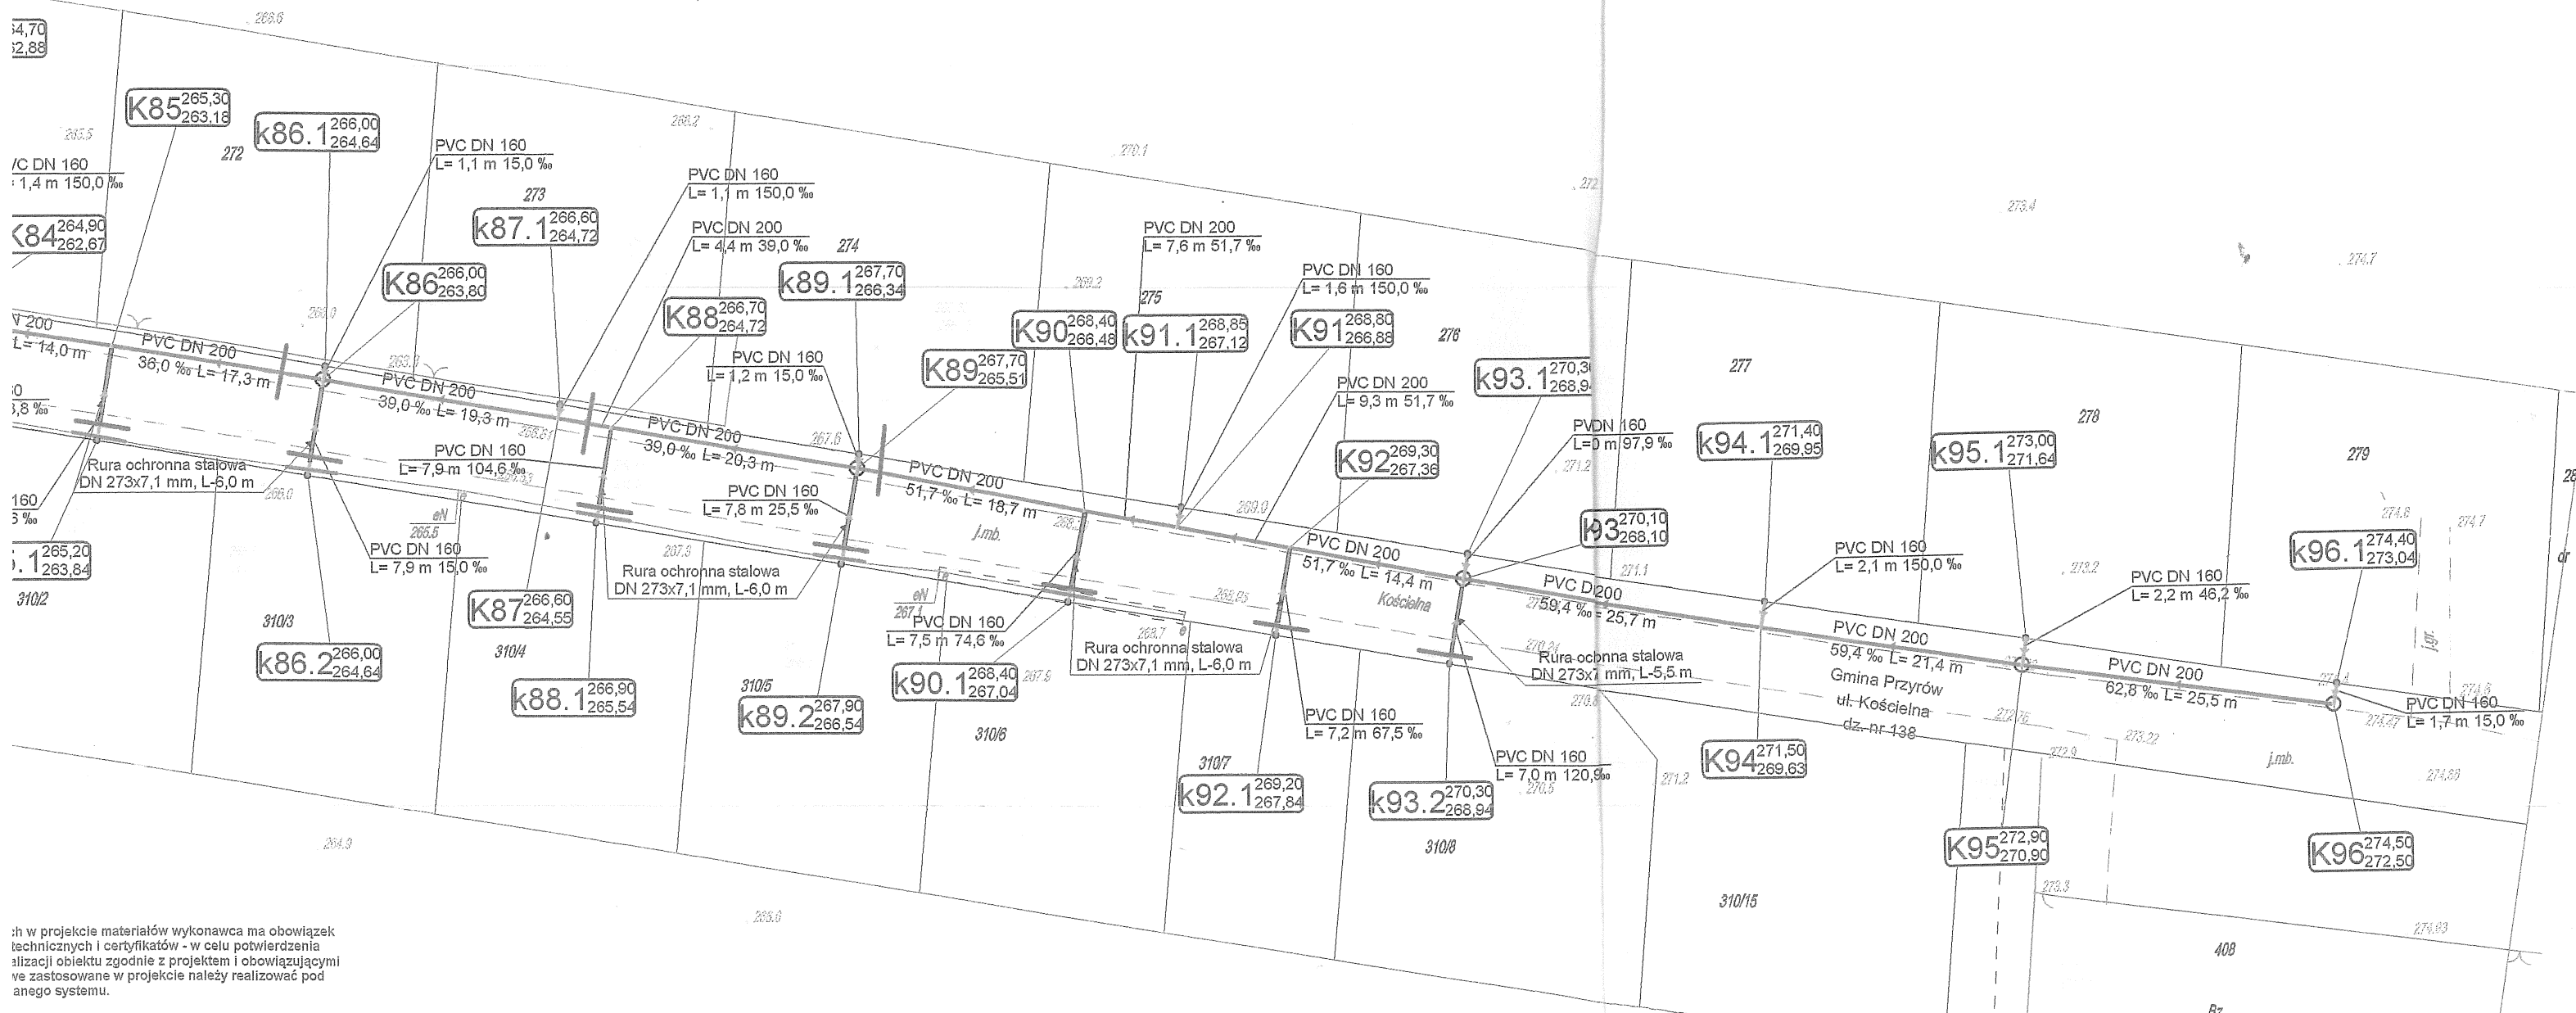

W projekcie materiały wykonawca ma obowiązek technicznych i certyfikatów - w celu potwierdzenia realizacji obiektu zgodnie z projektem i obowiązującymi w zastosowane w projekcie należy realizować podanego systemu.

Używać materiałów dopuszczonych do stosowania w oczeniu "b" lub "ce" posiadających odpowiednie

Wykonać zgodnie z obowiązującymi normami i zorem osoby uprawnionej.

**LEGENDA:**

	Projektowana sieć kanalizacji sanitarnej
	Projektowane przyłącze kanalizacji sanitarnej
	Projektowana sieć tłoczna kanalizacji sanitarnej

## 3. KOŚCIELNA

Inwestor:		Gminny Zakład Komunalny w Przyrów ul. Częstochowska 7, 42-248 Przyrów	
Jednostka Projektowa:		Projektowanie Doradztwo Nadzór Budownictwo mgr inż. Michał Münnich	
Adres biura:	Niestachów 294, 26-021 Daleszyce tel. 605-463-030, fax. 41 243-60-36,	Date:	12.2014 r.
Temat:	Budowa sieci kanalizacji sanitarnej wraz z przyłączami i przepompowniami dla miejscowości Sygontka i Julianka gmina Przyrów	Branda:	Sanitarna
Treść rysunku:		Sytuacja - Sygontka ul. Kościelna	
Projektował:	Inż. Nazwisko mgr inż. Michał Münnich	Nr uprawnień SWK/0141/PWOS/10	Miejscowość: Sygontka
Sprawdził:	Józef Münnich	264/69	Nr rys.: 5