


KNIEJA

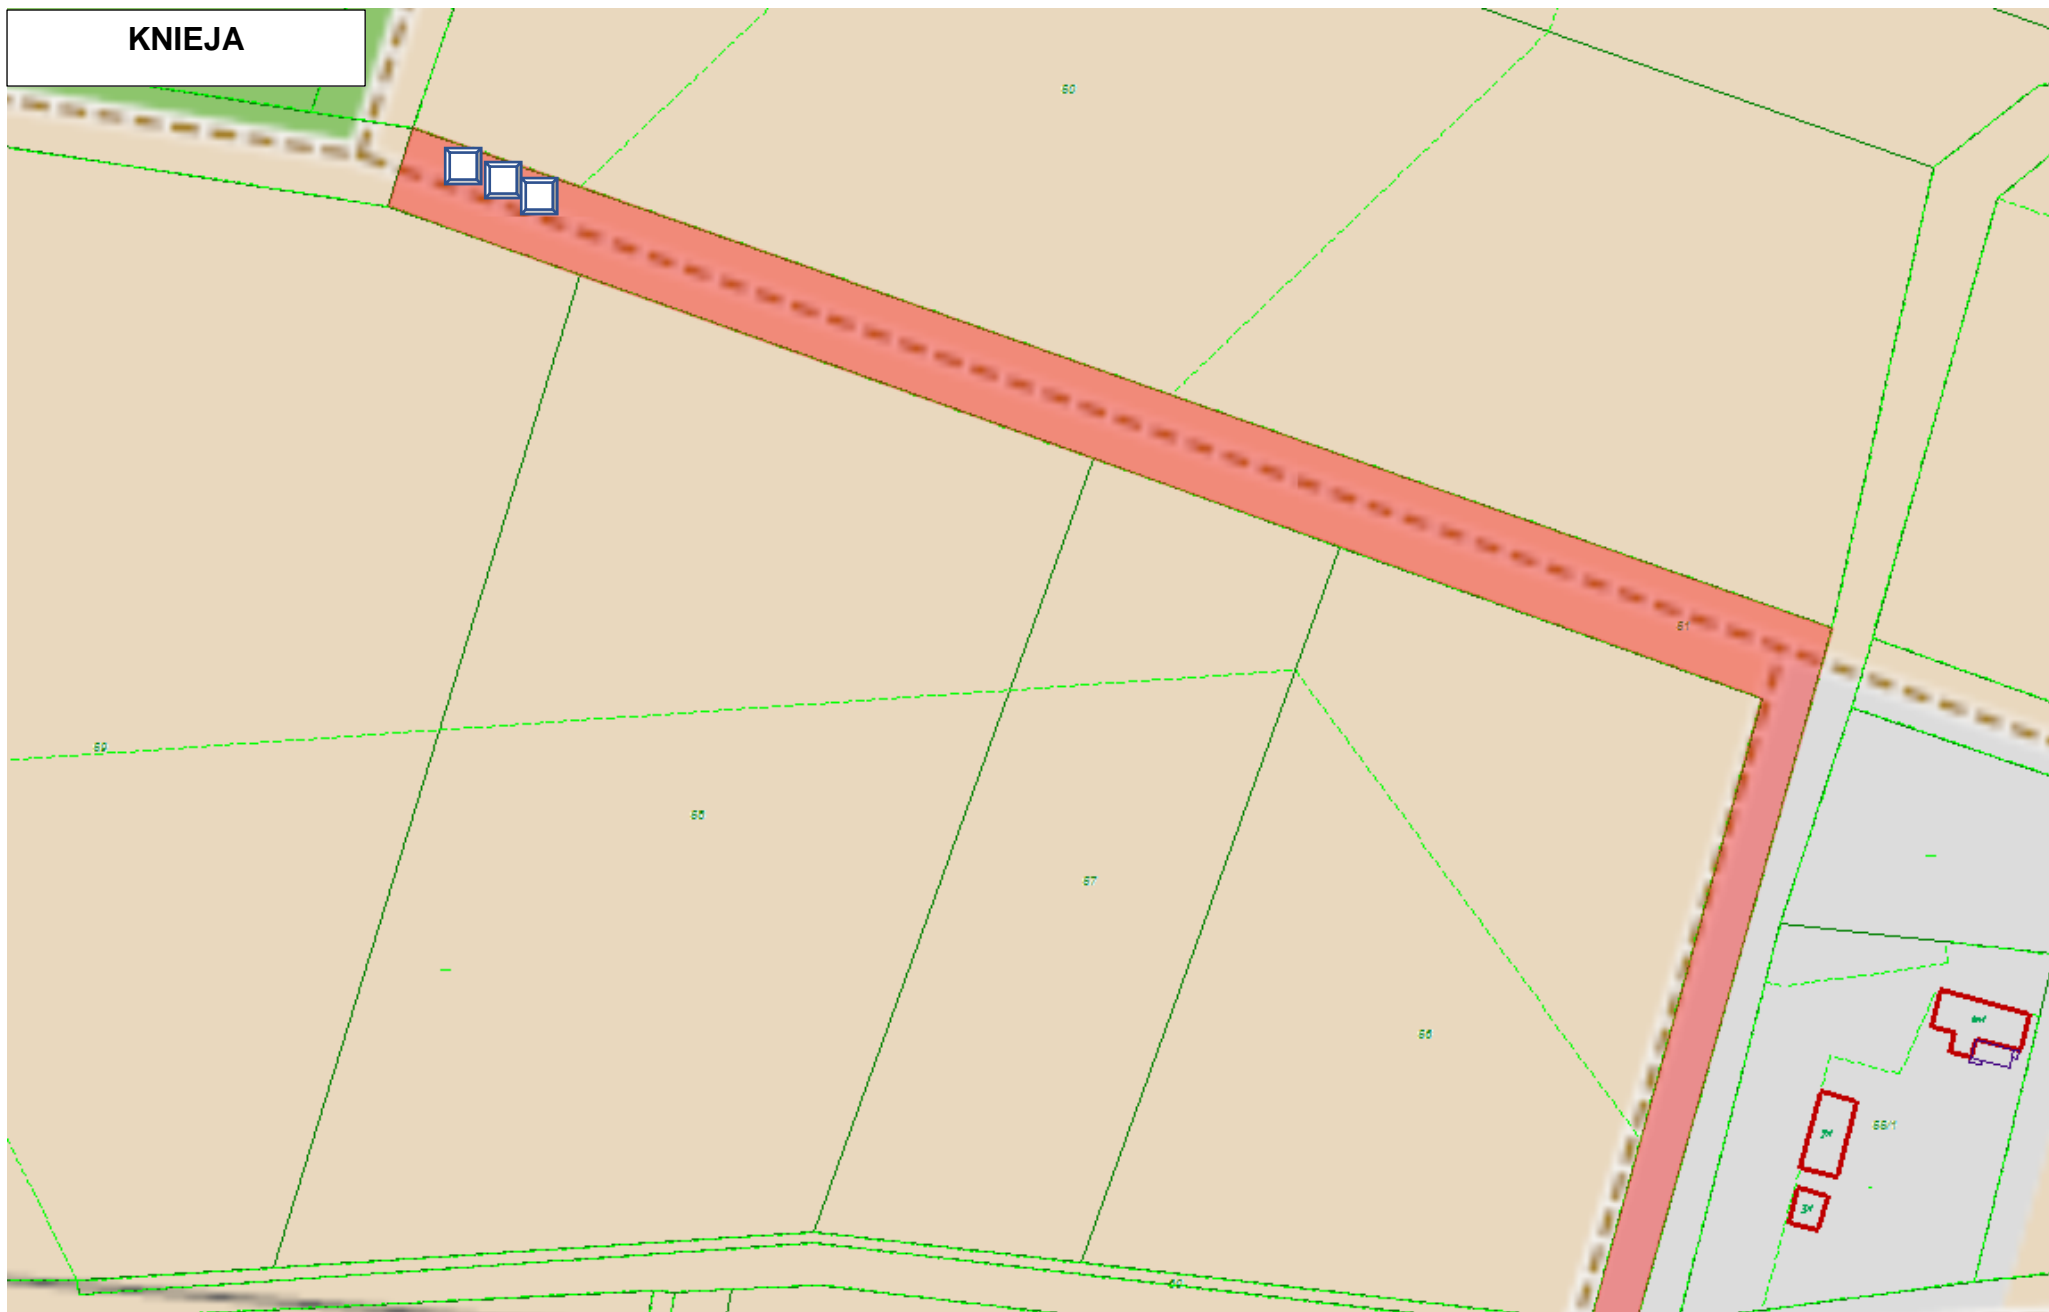

- zakrzaczenia przeznaczone do wycinki: o powierzchni $< 25 \text{ m}^2$, dz. nr 51 – pas drogi gminnej w miejscowości Knieja, obręb Knieja, gmina Przyrów