

**UCHWAŁA NR XLVI/285/2023  
RADY GMINY PRZYRÓW**

z dnia 22 września 2023 r.

**w sprawie przystąpienia do sporządzenia miejscowego planu  
zagospodarowania przestrzennego dla obszaru w miejscowości Zarębice**

Na podstawie art. 14 ust. 1, 2 i 4 ustawy z dnia 27 marca 2003 r. o planowaniu i zagospodarowaniu przestrzennym (Dz. U. z 2023 r. poz. 977 z późn. zm.)


**Rada Gminy Przyrów  
uchwala, co następuje:**

- § 1.** Przystępuje się do sporządzenia miejscowego planu zagospodarowania przestrzennego dla obszaru w miejscowości Zarębice.
- § 2.** Granice obszaru objętego planem określono na mapie stanowiącej załącznik graficzny do niniejszej uchwały.
- § 3.** Wykonanie uchwały powierza się Wójtowi Gminy Przyrów.
- § 4.** Uchwała wchodzi w życie z dniem podjęcia.


Przewodniczący Rady  
Gminy

**Maria Stępień**

Załącznik do uchwały Nr XLVI/285/2023  
Rady Gminy Przyrów  
z dnia 22 września 2023 r.

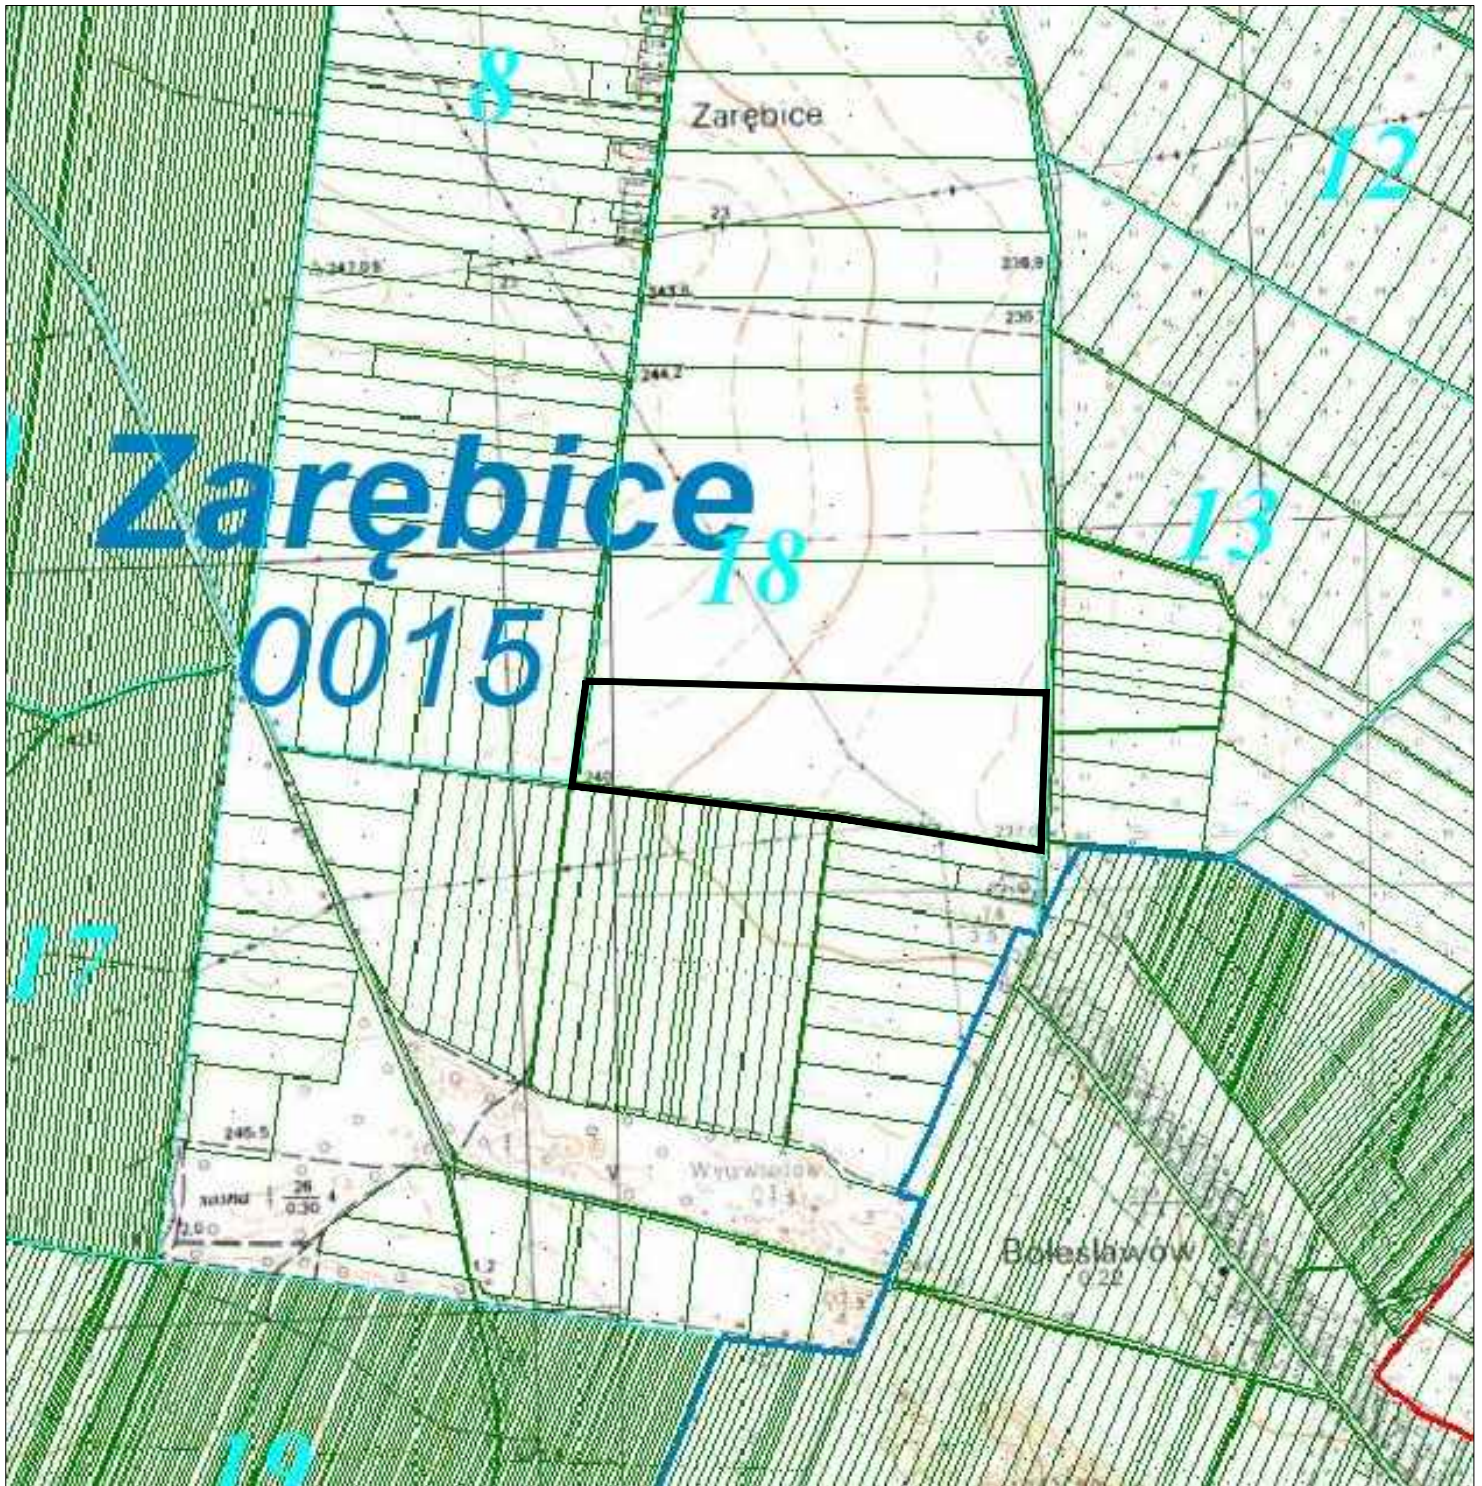

legenda

-  granica obszaru objętego miejscowym planem zagospodarowania przestrzennego
- 1:10 000