


PROFIL PODŁUŻNY

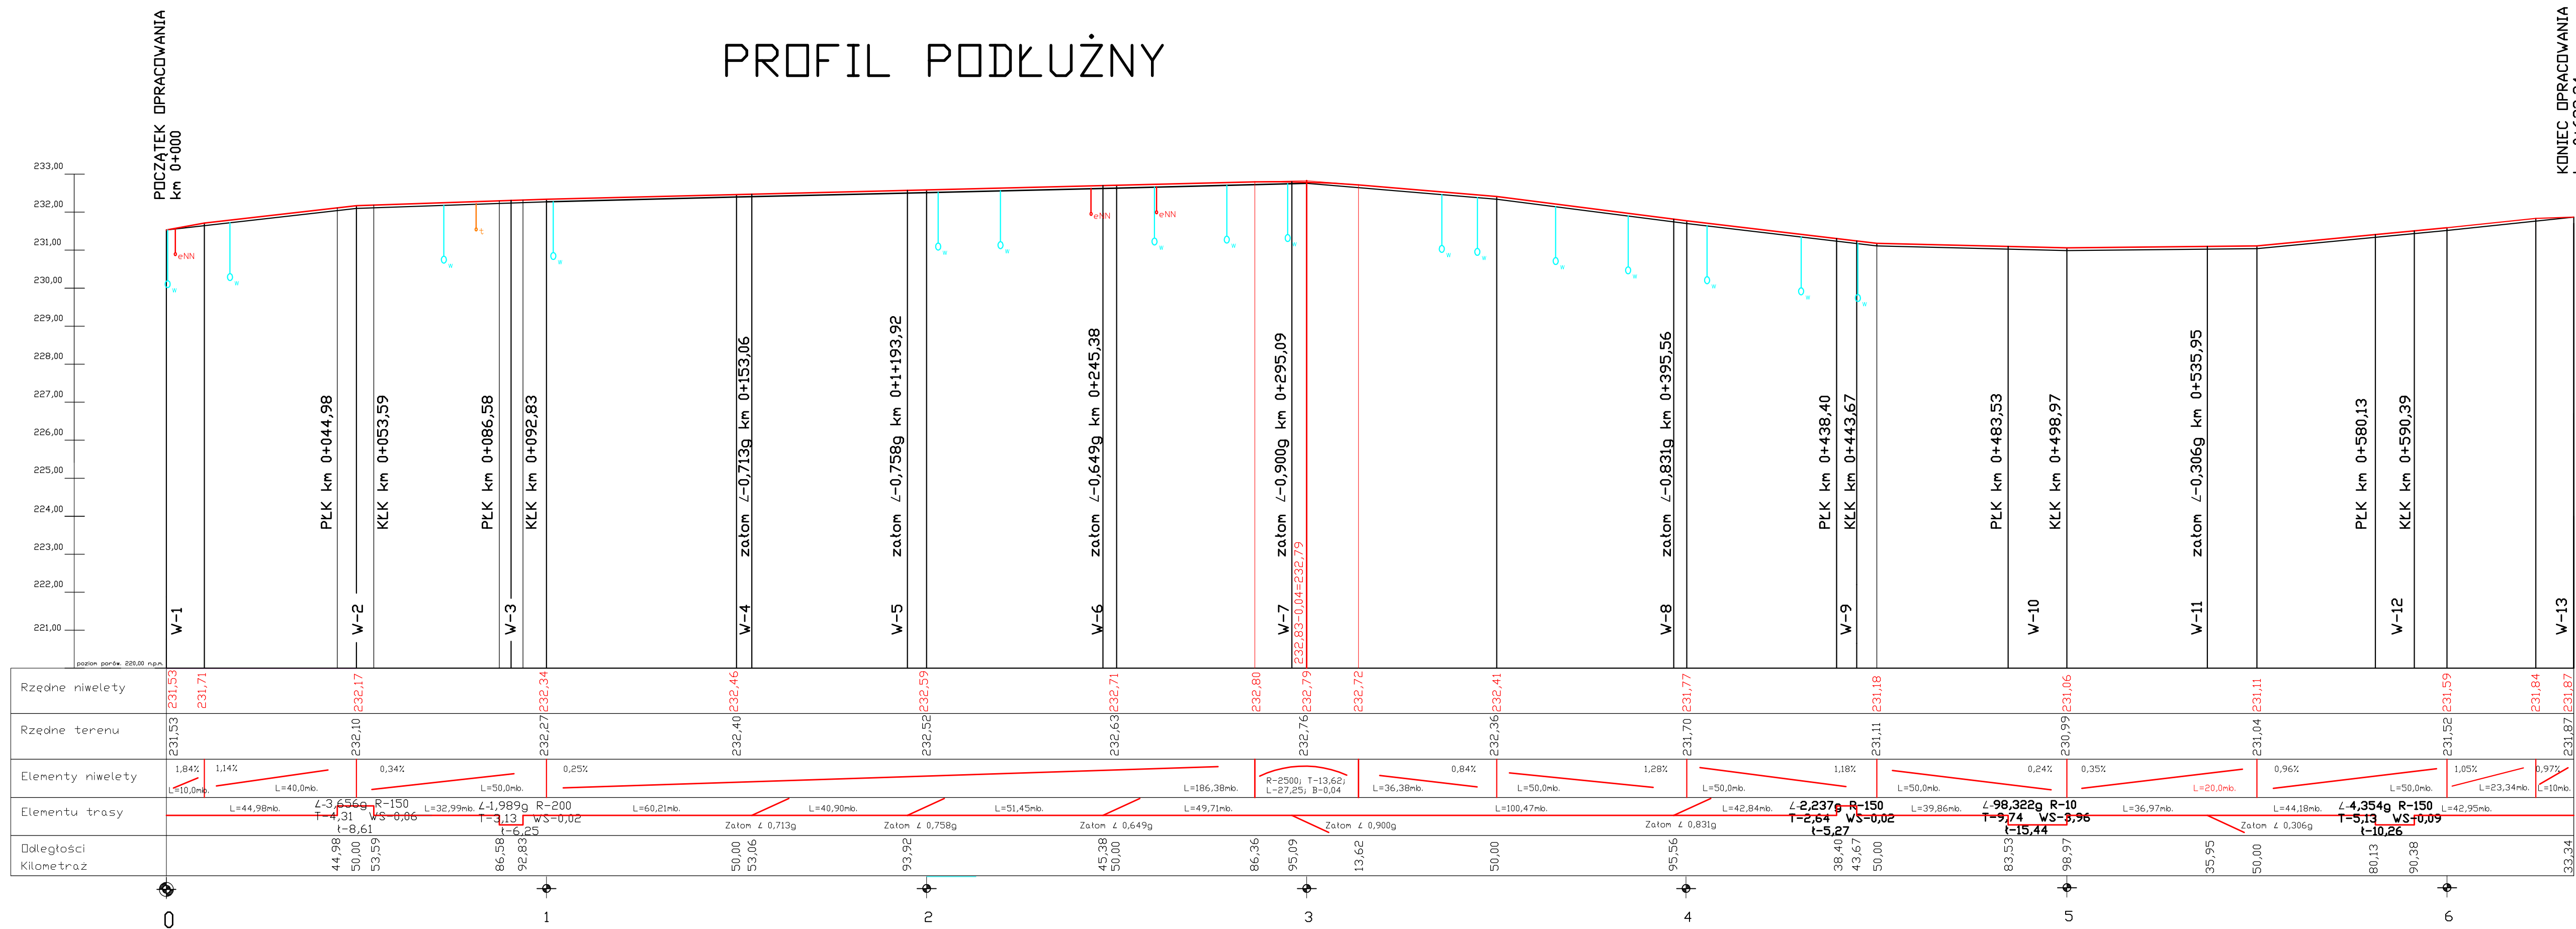

| | | |
|----------------------------|---|--------------------------|
| Investor: | GMINA PRZYRÓW ul. Częstochowska 7 42-248 Przyrów | 08.2012 |
| Nazwa obiektu budowlanego: | PRZEBUDOWA UL. OGRODOWEJ W M. WOLA MOKRZEŚKA GM. PRZYRÓW | Skala: 1:1000/ 100 |
| Przedmiot rysunku: | PROFIL PODŁUŻNY | Rys. nr: 2 |
| Projektował: | inż. Janusz Muś AG.II4/AZ/7131-2/502/01 SLK/BD/1199/02 | Podpis: |