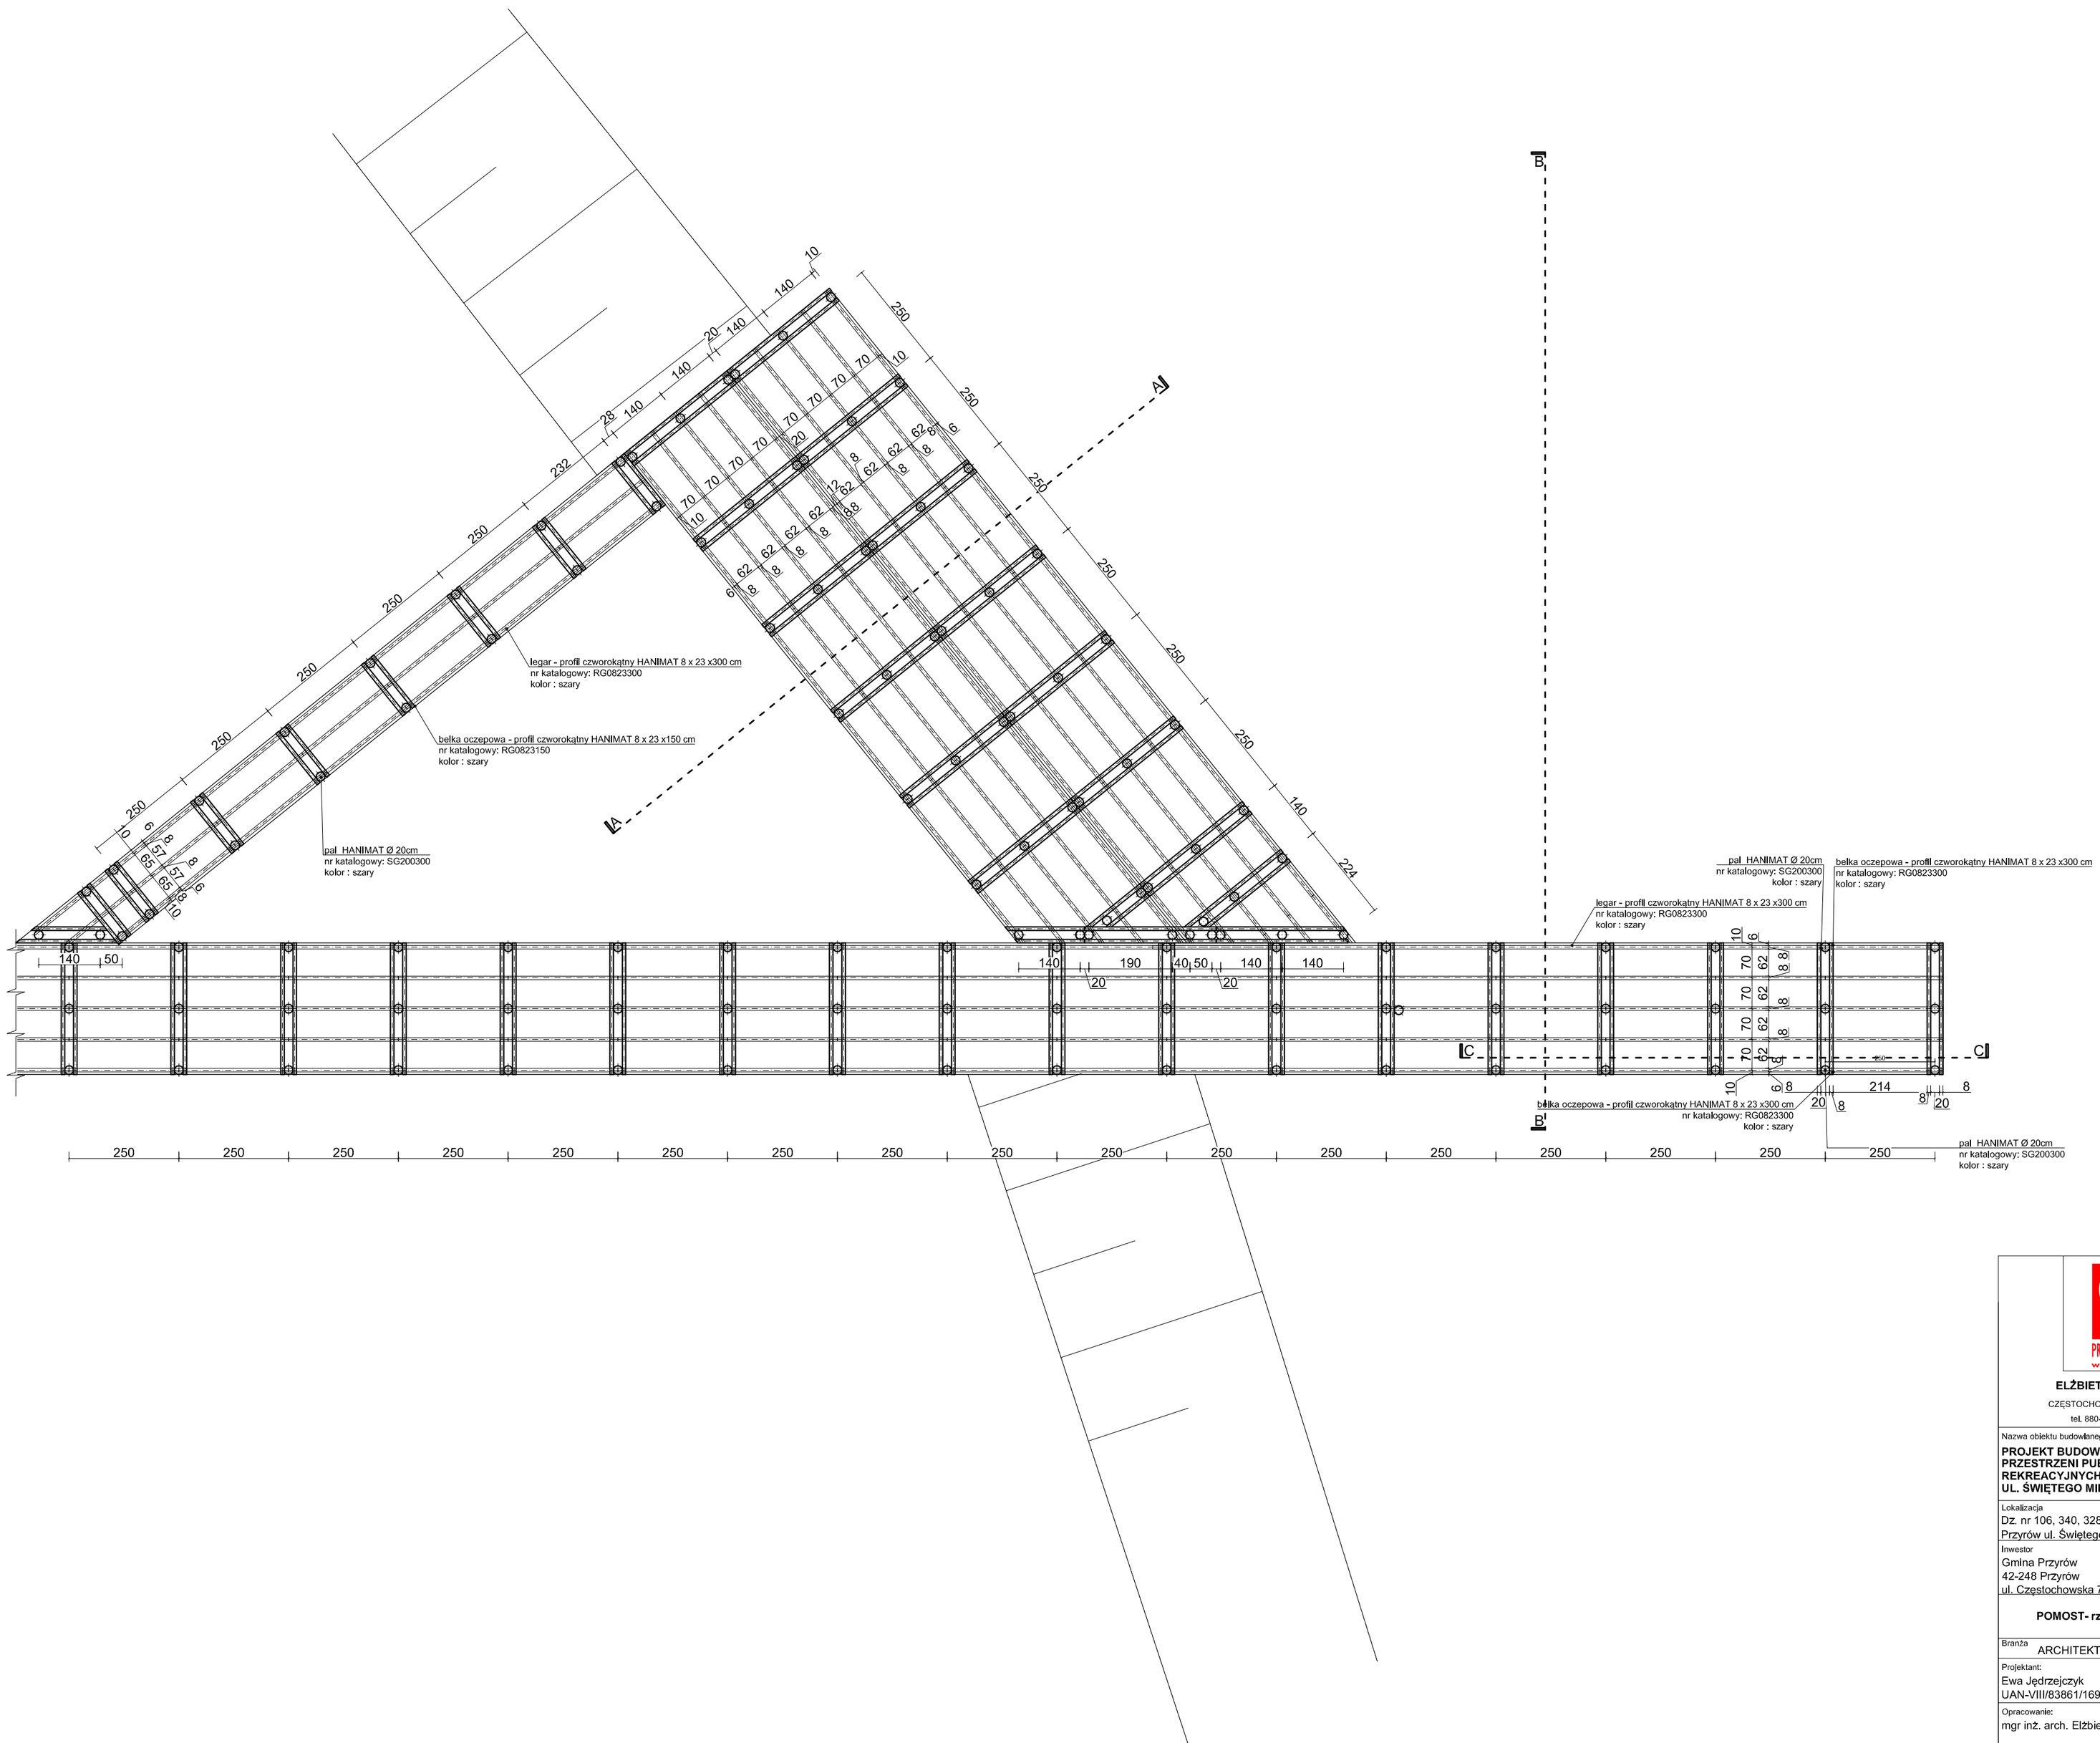

STUDIO FORTA
PRACOWNIA PROJEKTOWA
www.studioforta.pl

ELŻBIETA SZYMONIK- KALOTA

CZĘSTOCHOWA , ul. MICHAŁOWSKIEGO 14/22

tel. 880-499-984, biuro@studioforta.pl

Nazwa obiektu budowlanego

PROJEKT BUDOWLANY ZAGOSPODAROWANIA PRZESTRZENI PUBLICZNEJ DLA CELÓW REKREACYJNYCH W MIEJSCOWOŚCI PRZYRÓW UL. ŚWIĘTEGO MIKOŁAJA.

Lokalizacja

Dz. nr 106, 340, 328, OBRĘB Przyrów,
Przyrów ul. Świętego Mikołaja,

Inwestor

Gmina Przyrów
42-248 Przyrów
ul. Częstochowska 7

Skala 1:100

Data
Grudzień 2015

POMOST- rzut konstrukcji

Nr rys.
A- 18

Branża
ARCHITEKTURA

Podpisy

Projektant:
Ewa Jędrzejczyk
UAN-VIII/83861/169/90

Opracowanie:
mgr inż. arch. Elżbieta Szymonik- Kalota