ZAŁĄCZNIK NR. 1 - SKALA 1:1000

MAPA DO CELÓW PROJEKTOWYCH
SKALA 1 : 500

GK.6641.3644.2015

woj. śląskie; pow. częstochowski
Jednostka ewidencyjna Przyrów (240414_2)
Obręb Przyrów (0006)
Działka nr 106
Układ współrzędnych prostokątnych 2000 (18)
Układ Odniesienia Kronsztad 86
Mapa zasadnicza 6.142.34.22.4.4
6.141.34.02.2.2
Układ współrzędnych prostokątnych 1965 (5)
Układ Odniesienia Kronsztad 86
Mapa zasadnicza 512.341.0324
512.341.0342

Granice działek oznaczono kolorem zielonym
Mapę sporządził geodeta uprawniony Marek Knysak
Data 12.11.2015r.

GEODEZYJNE
REK KNYSAK
CZĘSTOCHOWA

2015. 3732
26. 11. 2015
Zup. STAROSTY CZĘSTOCHOWSKIEGO
mgr inż. Marek Dudziec
GŁÓWNY SPECJALISTA
w Wydziale Geodezji i Kartografii

Tereny us³ug sportu z zieleni¹
Tereny rolnicze - użytki zielone
(tereny wód ¶ródl¹dowych - zbiornik wodny)
Tereny rolnicze - użytki zielone
Tereny dróg g³ównych
Linie rozgraniczaj¹ce

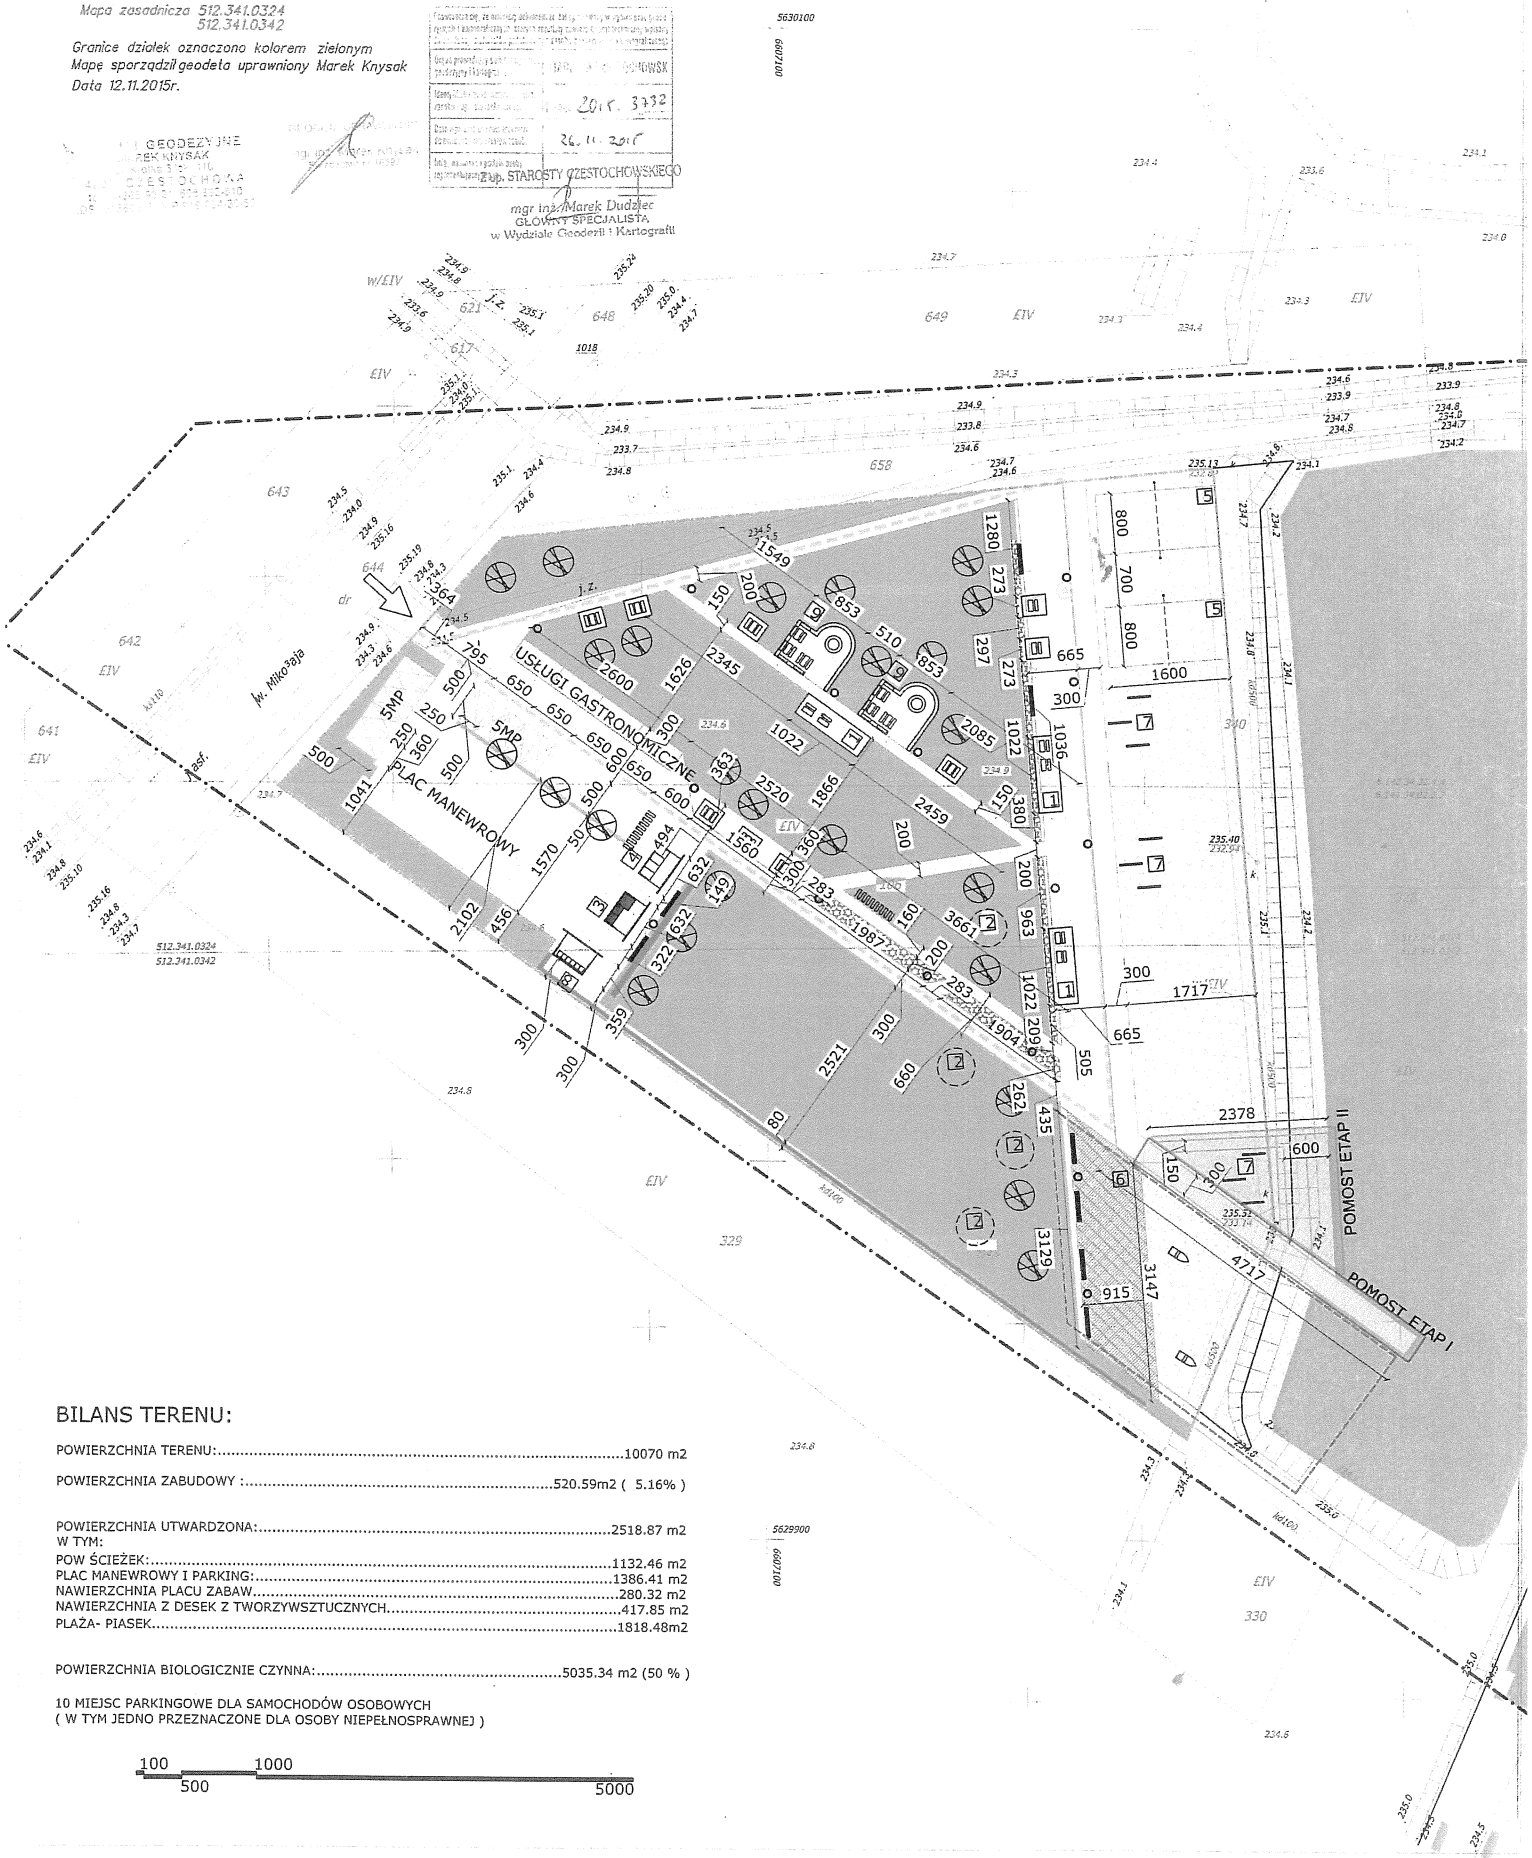


## BILANS TERENU:

POWIERZCHNIA TERENU:.....10070 m2

POWIERZCHNIA ZABUDOWY :.....520.59m2 ( 5.16% )

POWIERZCHNIA UTWARDZONA:.....2518.87 m2
W TYM:
POW ŚCIEŻEK:.....1132.46 m2
PLAC MANEWROWY I PARKING:.....1386.41 m2
NAWIERZCHNIA PLACU ZABAW.....280.32 m2
NAWIERZCHNIA Z DESEK Z TWORZYWSZTUCZNYCH.....417.85 m2
PLAŻA- PIASEK.....1818.48m2

POWIERZCHNIA BIOLOGICZNIE CZYNNA:.....5035.34 m2 (50 % )

10 MIEJSC PARKINGOWE DLA SAMOCHODÓW OSOBOWYCH
( W TYM JEDNO PRZEZNACZONE DLA OSOBY NIEPEŁNOSPRAWNEJ )

100 1000
500 5000